


Oberamt Backnang
Gemeinde Reichenberg
Markung Oppenweiler

LAGEPLAN

Nord

Eigentümer der Grundstücke
Pz. Nr. 232 ist die Gemeinde.
5-9

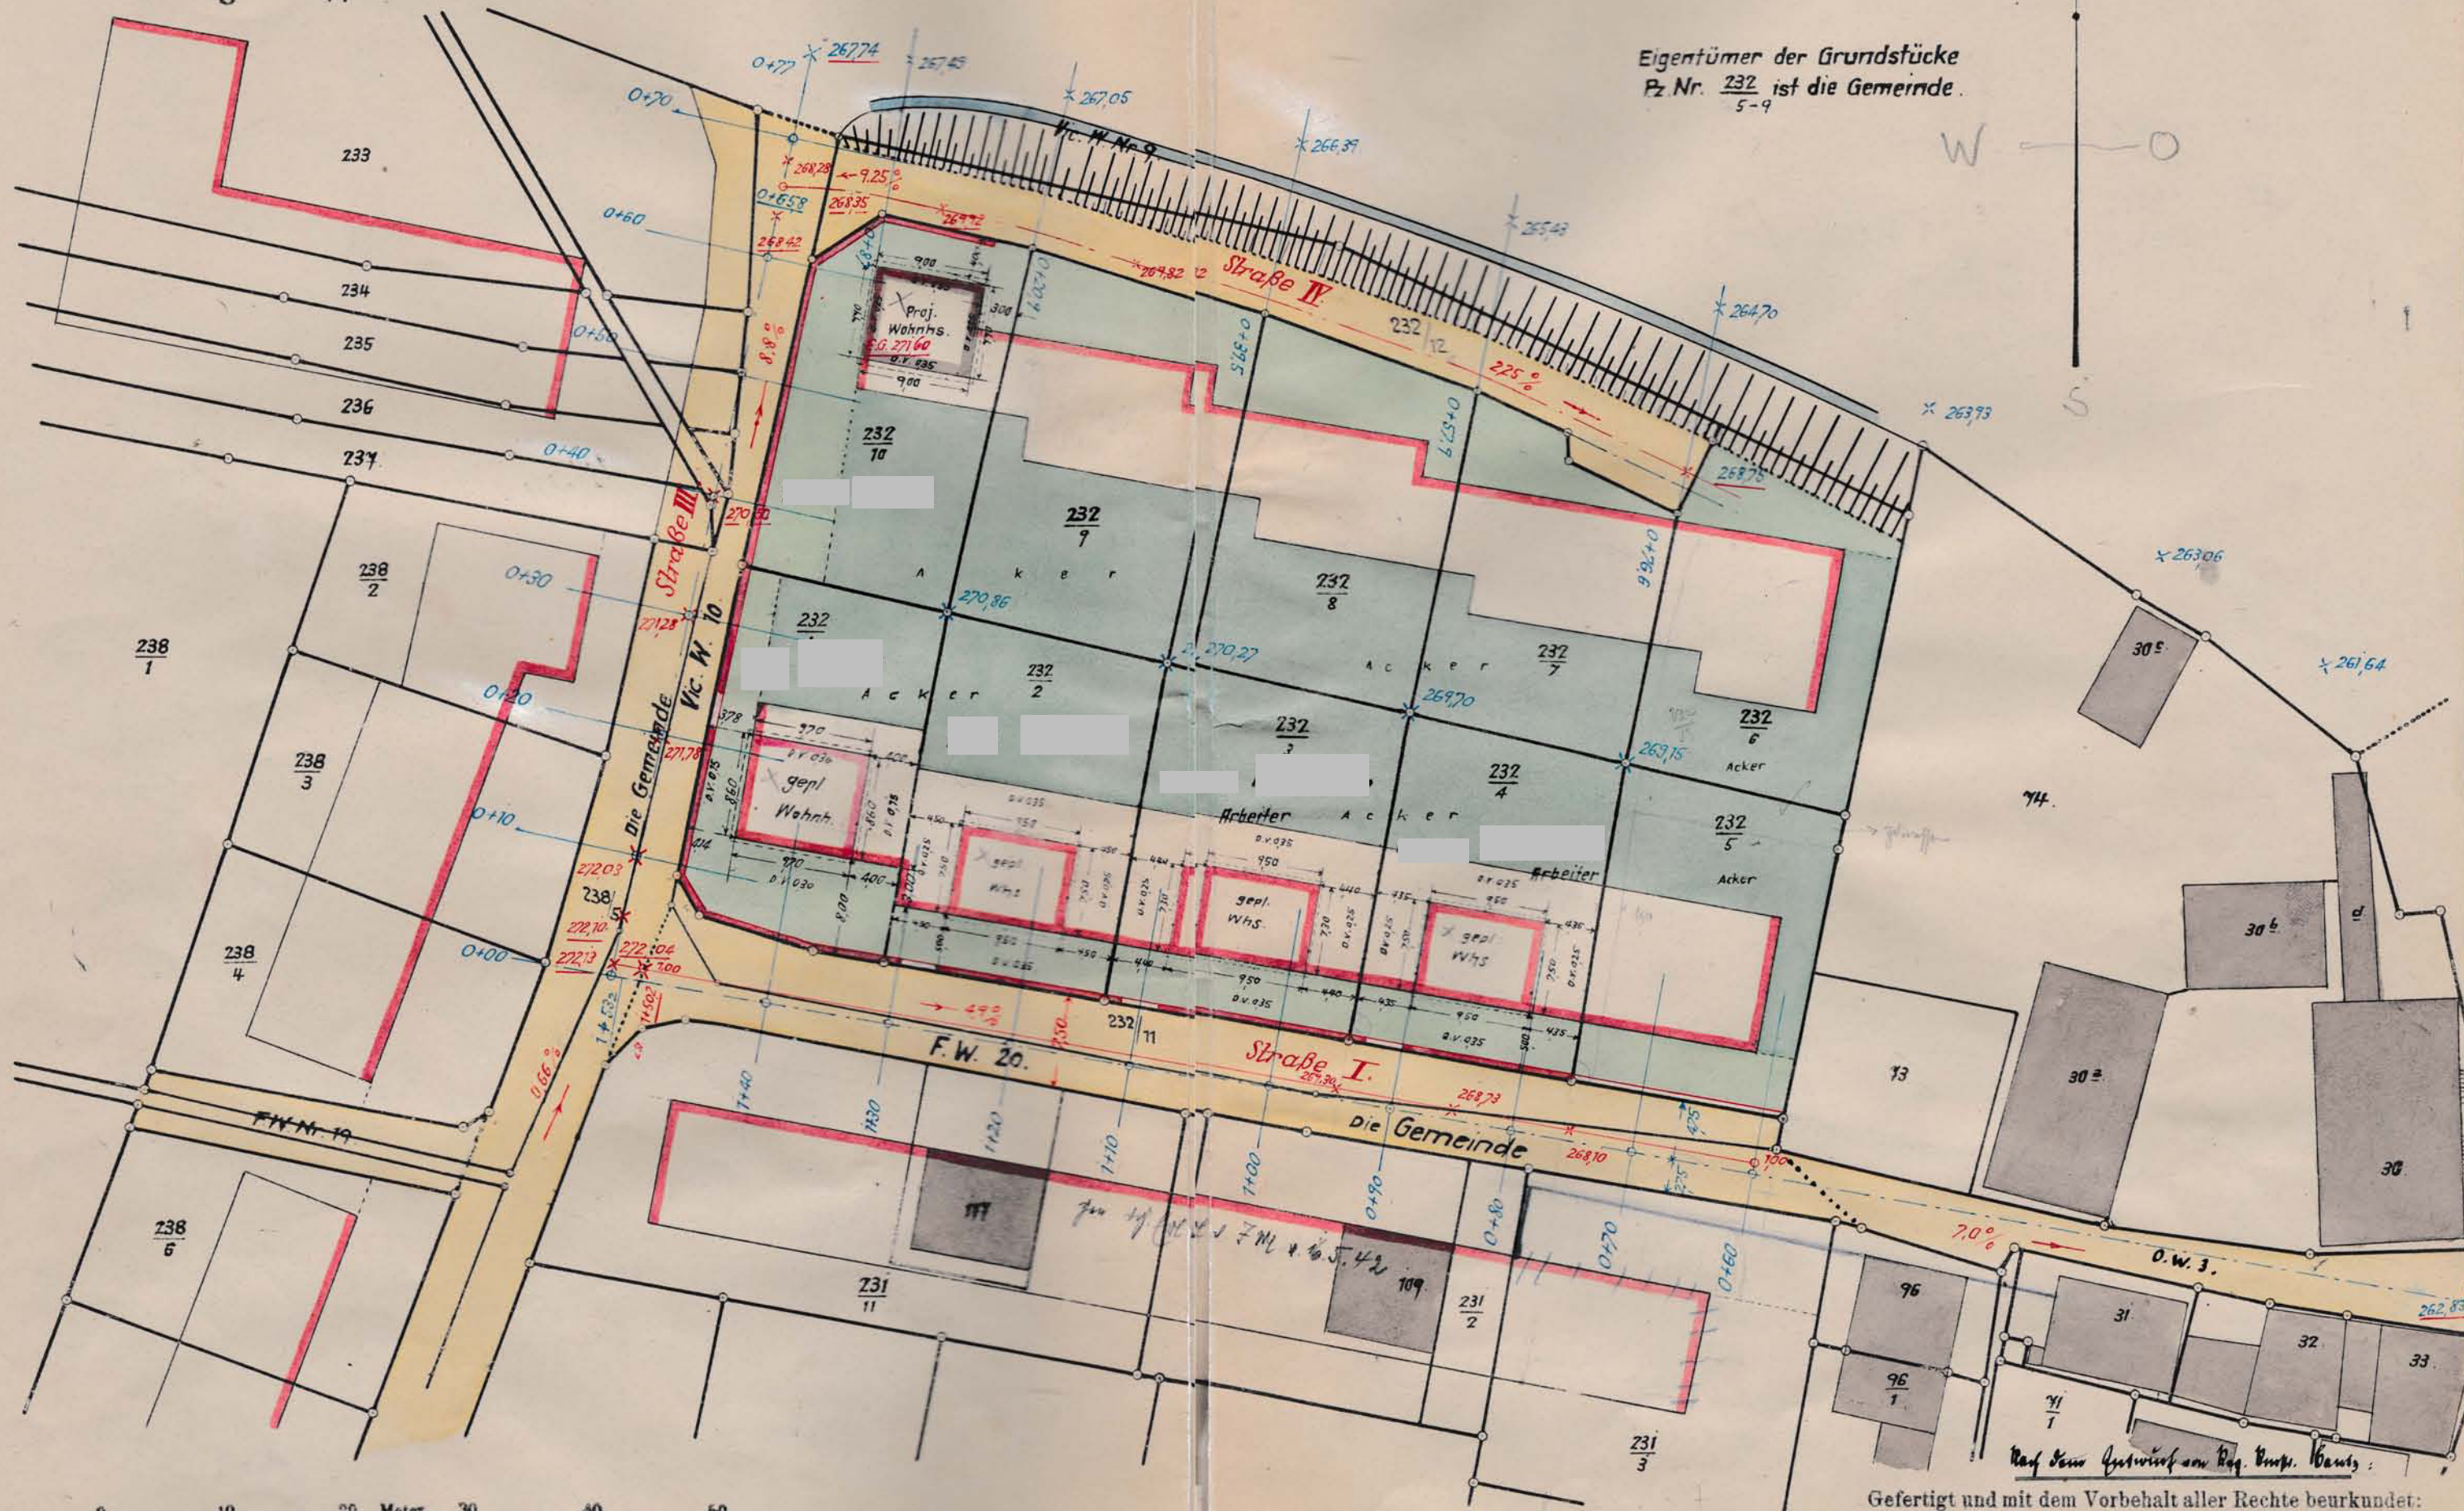

10 0 10 20 Meter 30 40 50

Massstab 1:500.

Gefertigt und mit dem Vorbehalt aller Rechte beurkundet:

Backnang, den 16. Juni 1939.

Messungsamt:

Bezirksamtmann