


Gemeinde Oppenweiler
 Bebauungsplan
 "Birkfeld/Lehle"
 -Änderung-

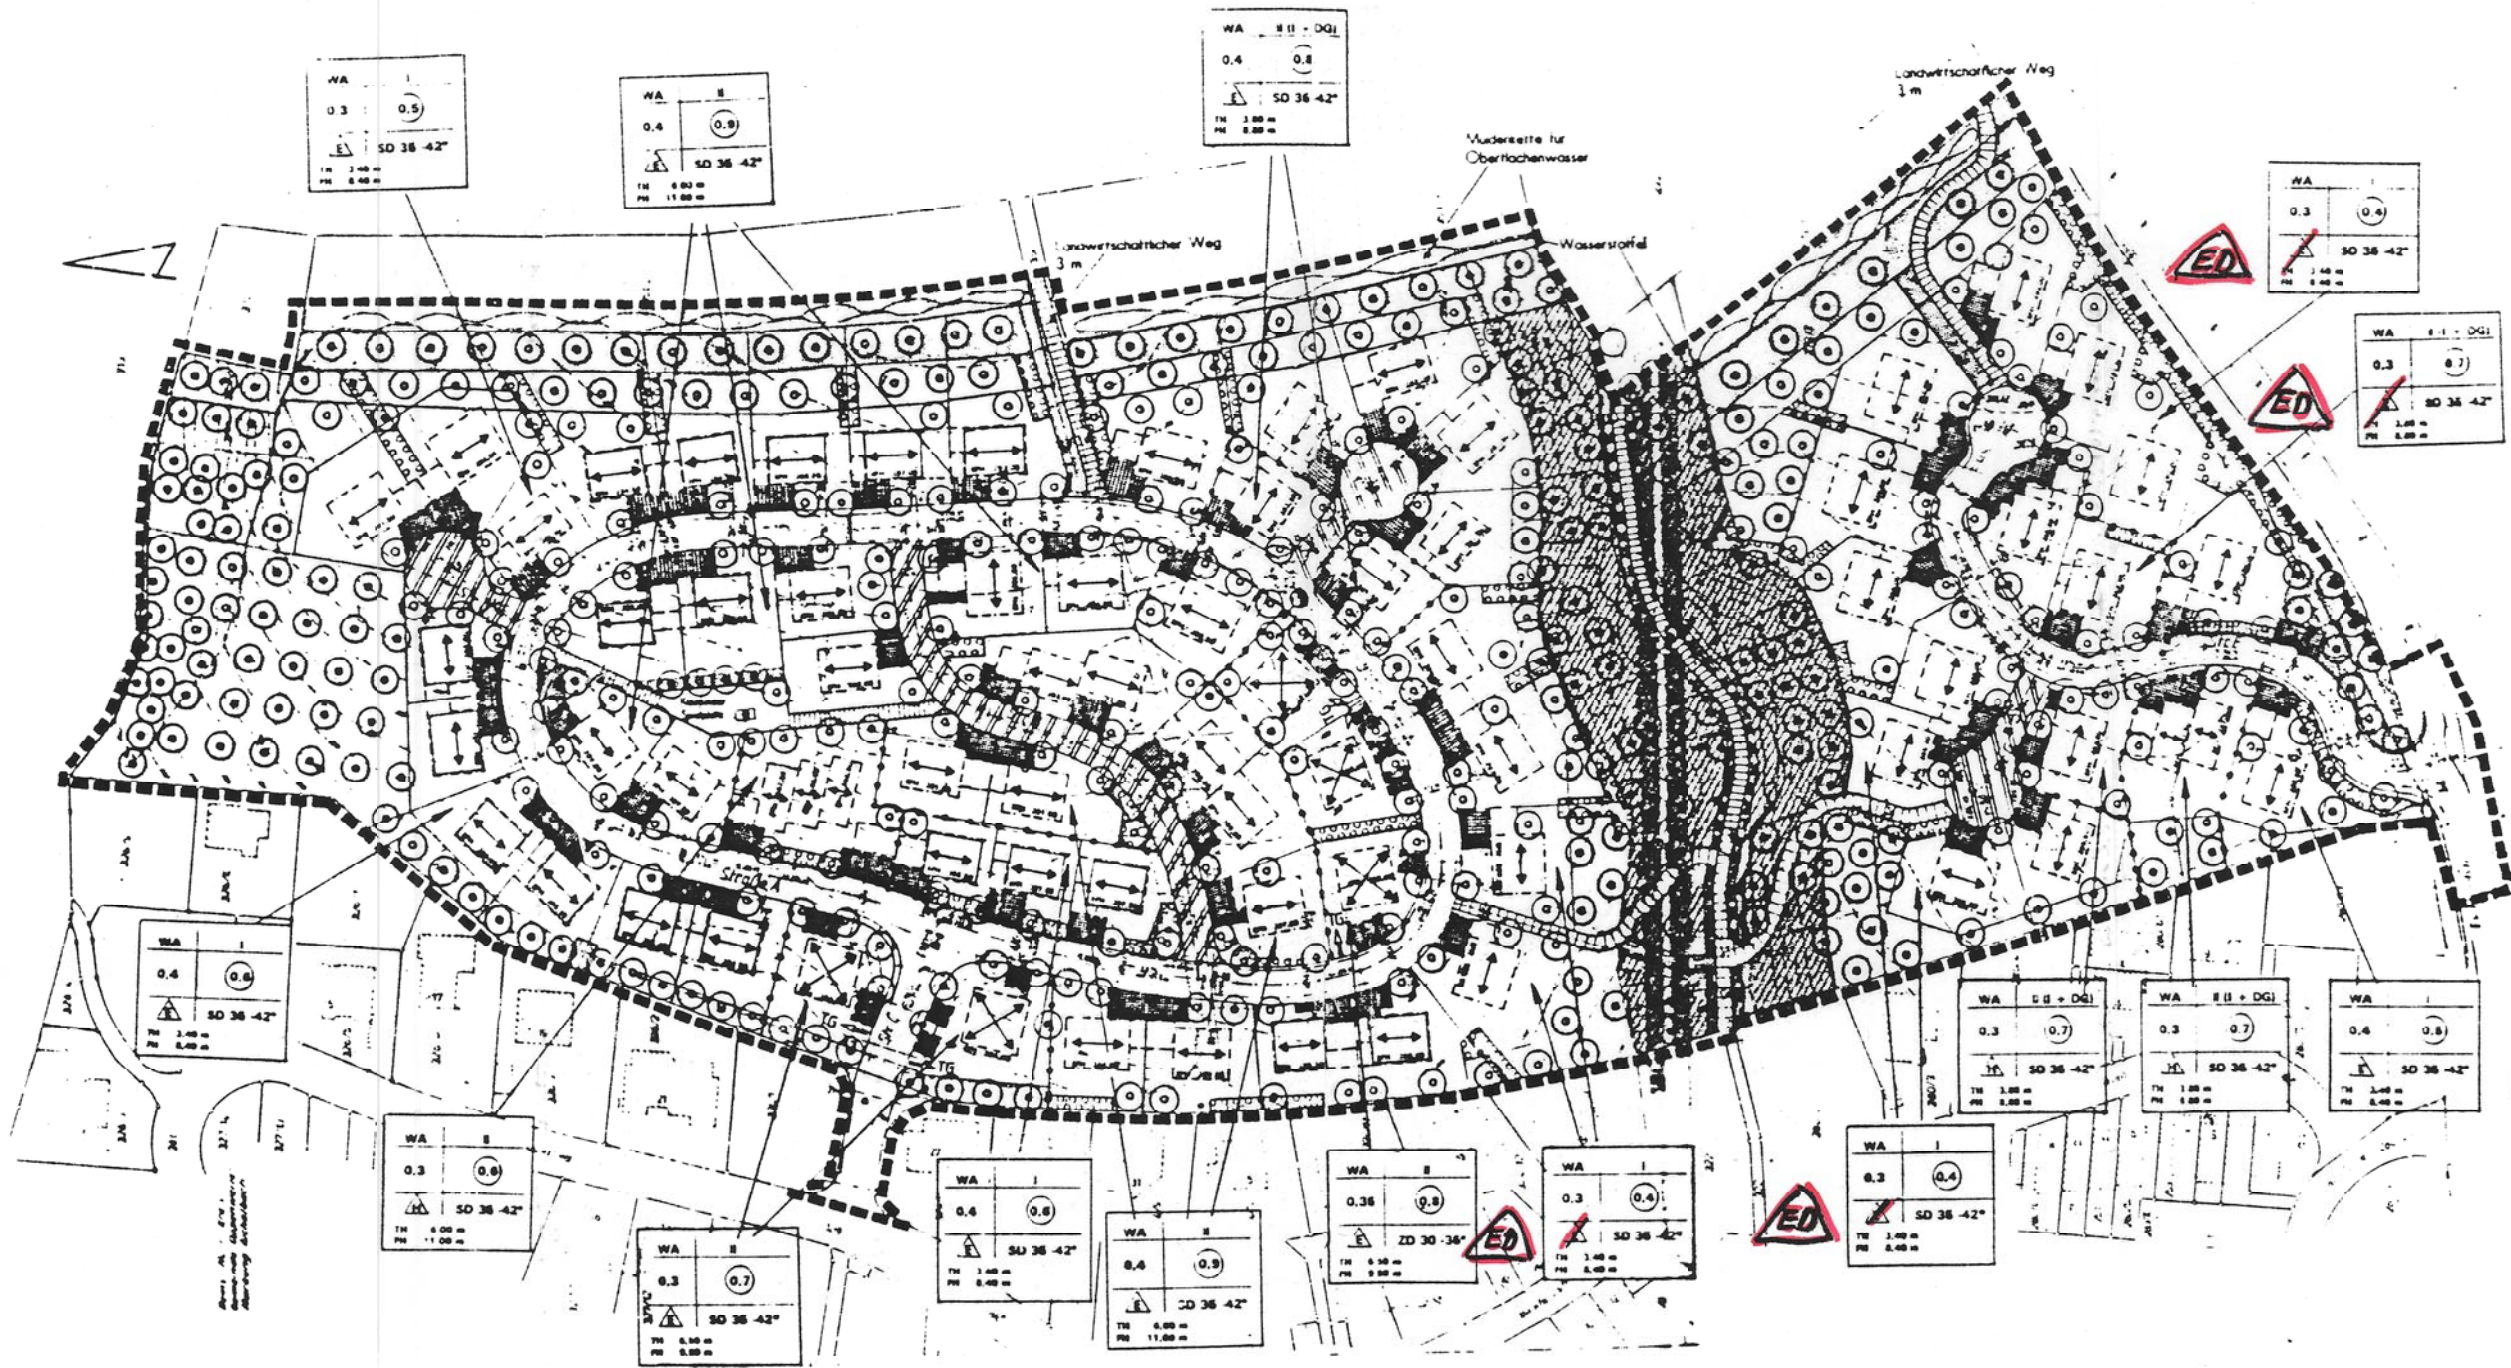

- Grenze des räumlichen Geltungsbereichs
- WA Allgemeines Wohngebiet WA1 § 4 BauNVO
- Bauzone § 23.3 BauNVO
- Abgrenzung unterschiedlicher Nutzung § 11.4, § 10.5 BauNVO
- Verkehrsflächen § 9.1, 1 BauGB
- Straße
- gemischte Verkehrsflächen
- Gehweg
- Fußweg
- Grünfläche § 9.1 Nr. 3 BauGB
- öffentliche Grünfläche § 9.1 Nr. 3, § 9 private Grünfläche § 9.1 Nr. 5 BauGB
- Pflanzung für Einzelbäume § 9.1 Nr. 2 BauGB, Pfl. 2-3
- Pflanzung für Baum- und Strauchgruppen § 9.1 Nr. 3 BauGB, Pfl. 2
- Pflanzung für Einzelbäume § 9.1 Nr. 4
- Fläche für Kleingartenanlagen § 9.1 Nr. 4 BauGB
- Lenkungsmaß zu Grenzen der Gemeinde § 9.1 Nr. 21 BauGB

Reif geändert
 Oppenweiler 29.01.78



47