


Oppenweiler
Kreis Backnang

LAGEPLAN

zum Baulinienplan am Vic.W. 9 Friedhofstraße

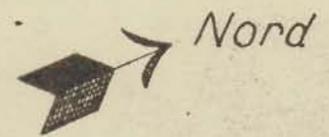


Bebauungsplan an der verlängerten Friedhofstraße im Rahmen der violett eingezeichneten Umfangsgrenze mit Verfügung vom heute genehmigt z.B.

Backnang, den 12. Dez. 1955

Landratsamt
Im Auftrag

M. Müller
Reg. Oberinsp.

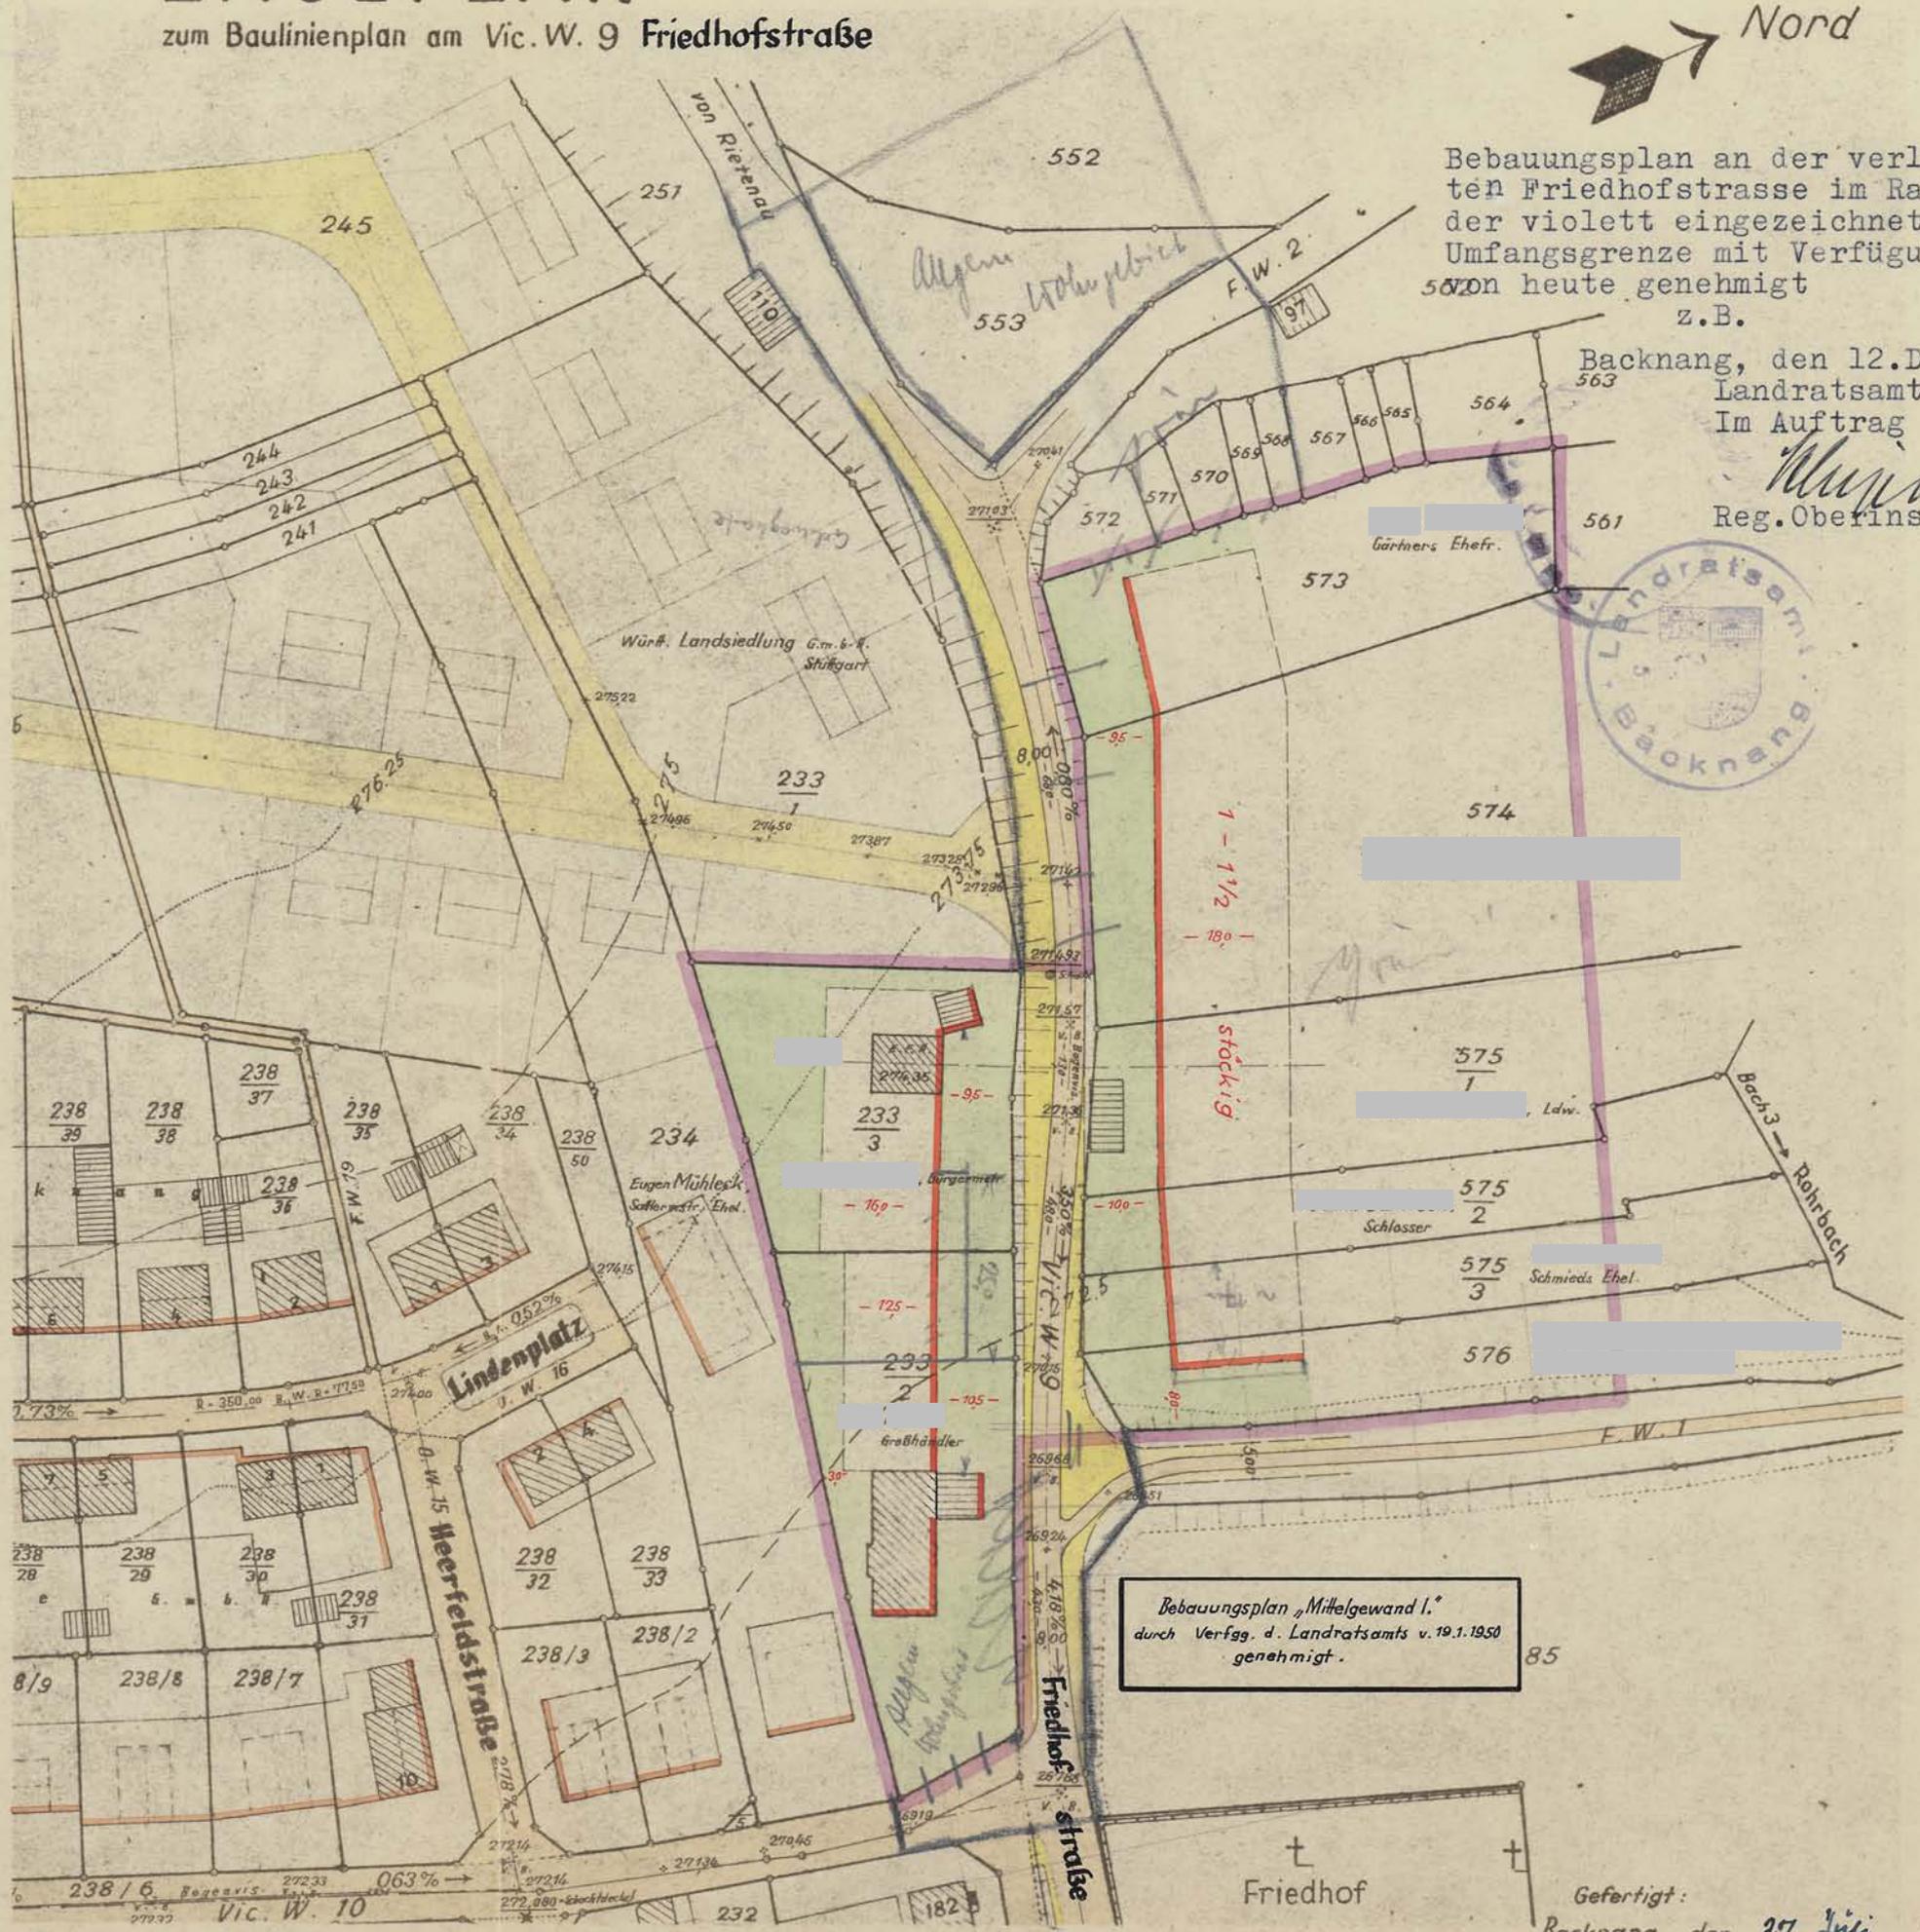

Bebauungsplan „Mittelgewand I.“
durch Verfgg. d. Landratsamts v. 19.1.1950
genehmigt.

85

M 1:1000

Gefertigt:
Backnang, den 27. Juli 1955
Vermessungsamt: i. b. Schwinn