

Oppenweiler
Kreis Backnang

LAGEPLAN - DECKBLATT

zum Baulinienplan am Vic.W. 9 Friedhofstraße

LAI




Änderung und Ergänzung des
Baulinienplans für die ver-
längerte Friedhofstraße in
Oppenweiler nach dem Lage-
plan vom 1.3.1956 mit Ver-
fügung von heute genehmigt.

Backnang, den 9.10.1956

Landratsamt
auftrag

Landratsamt
Backnang
Reg. Ob. Insp.

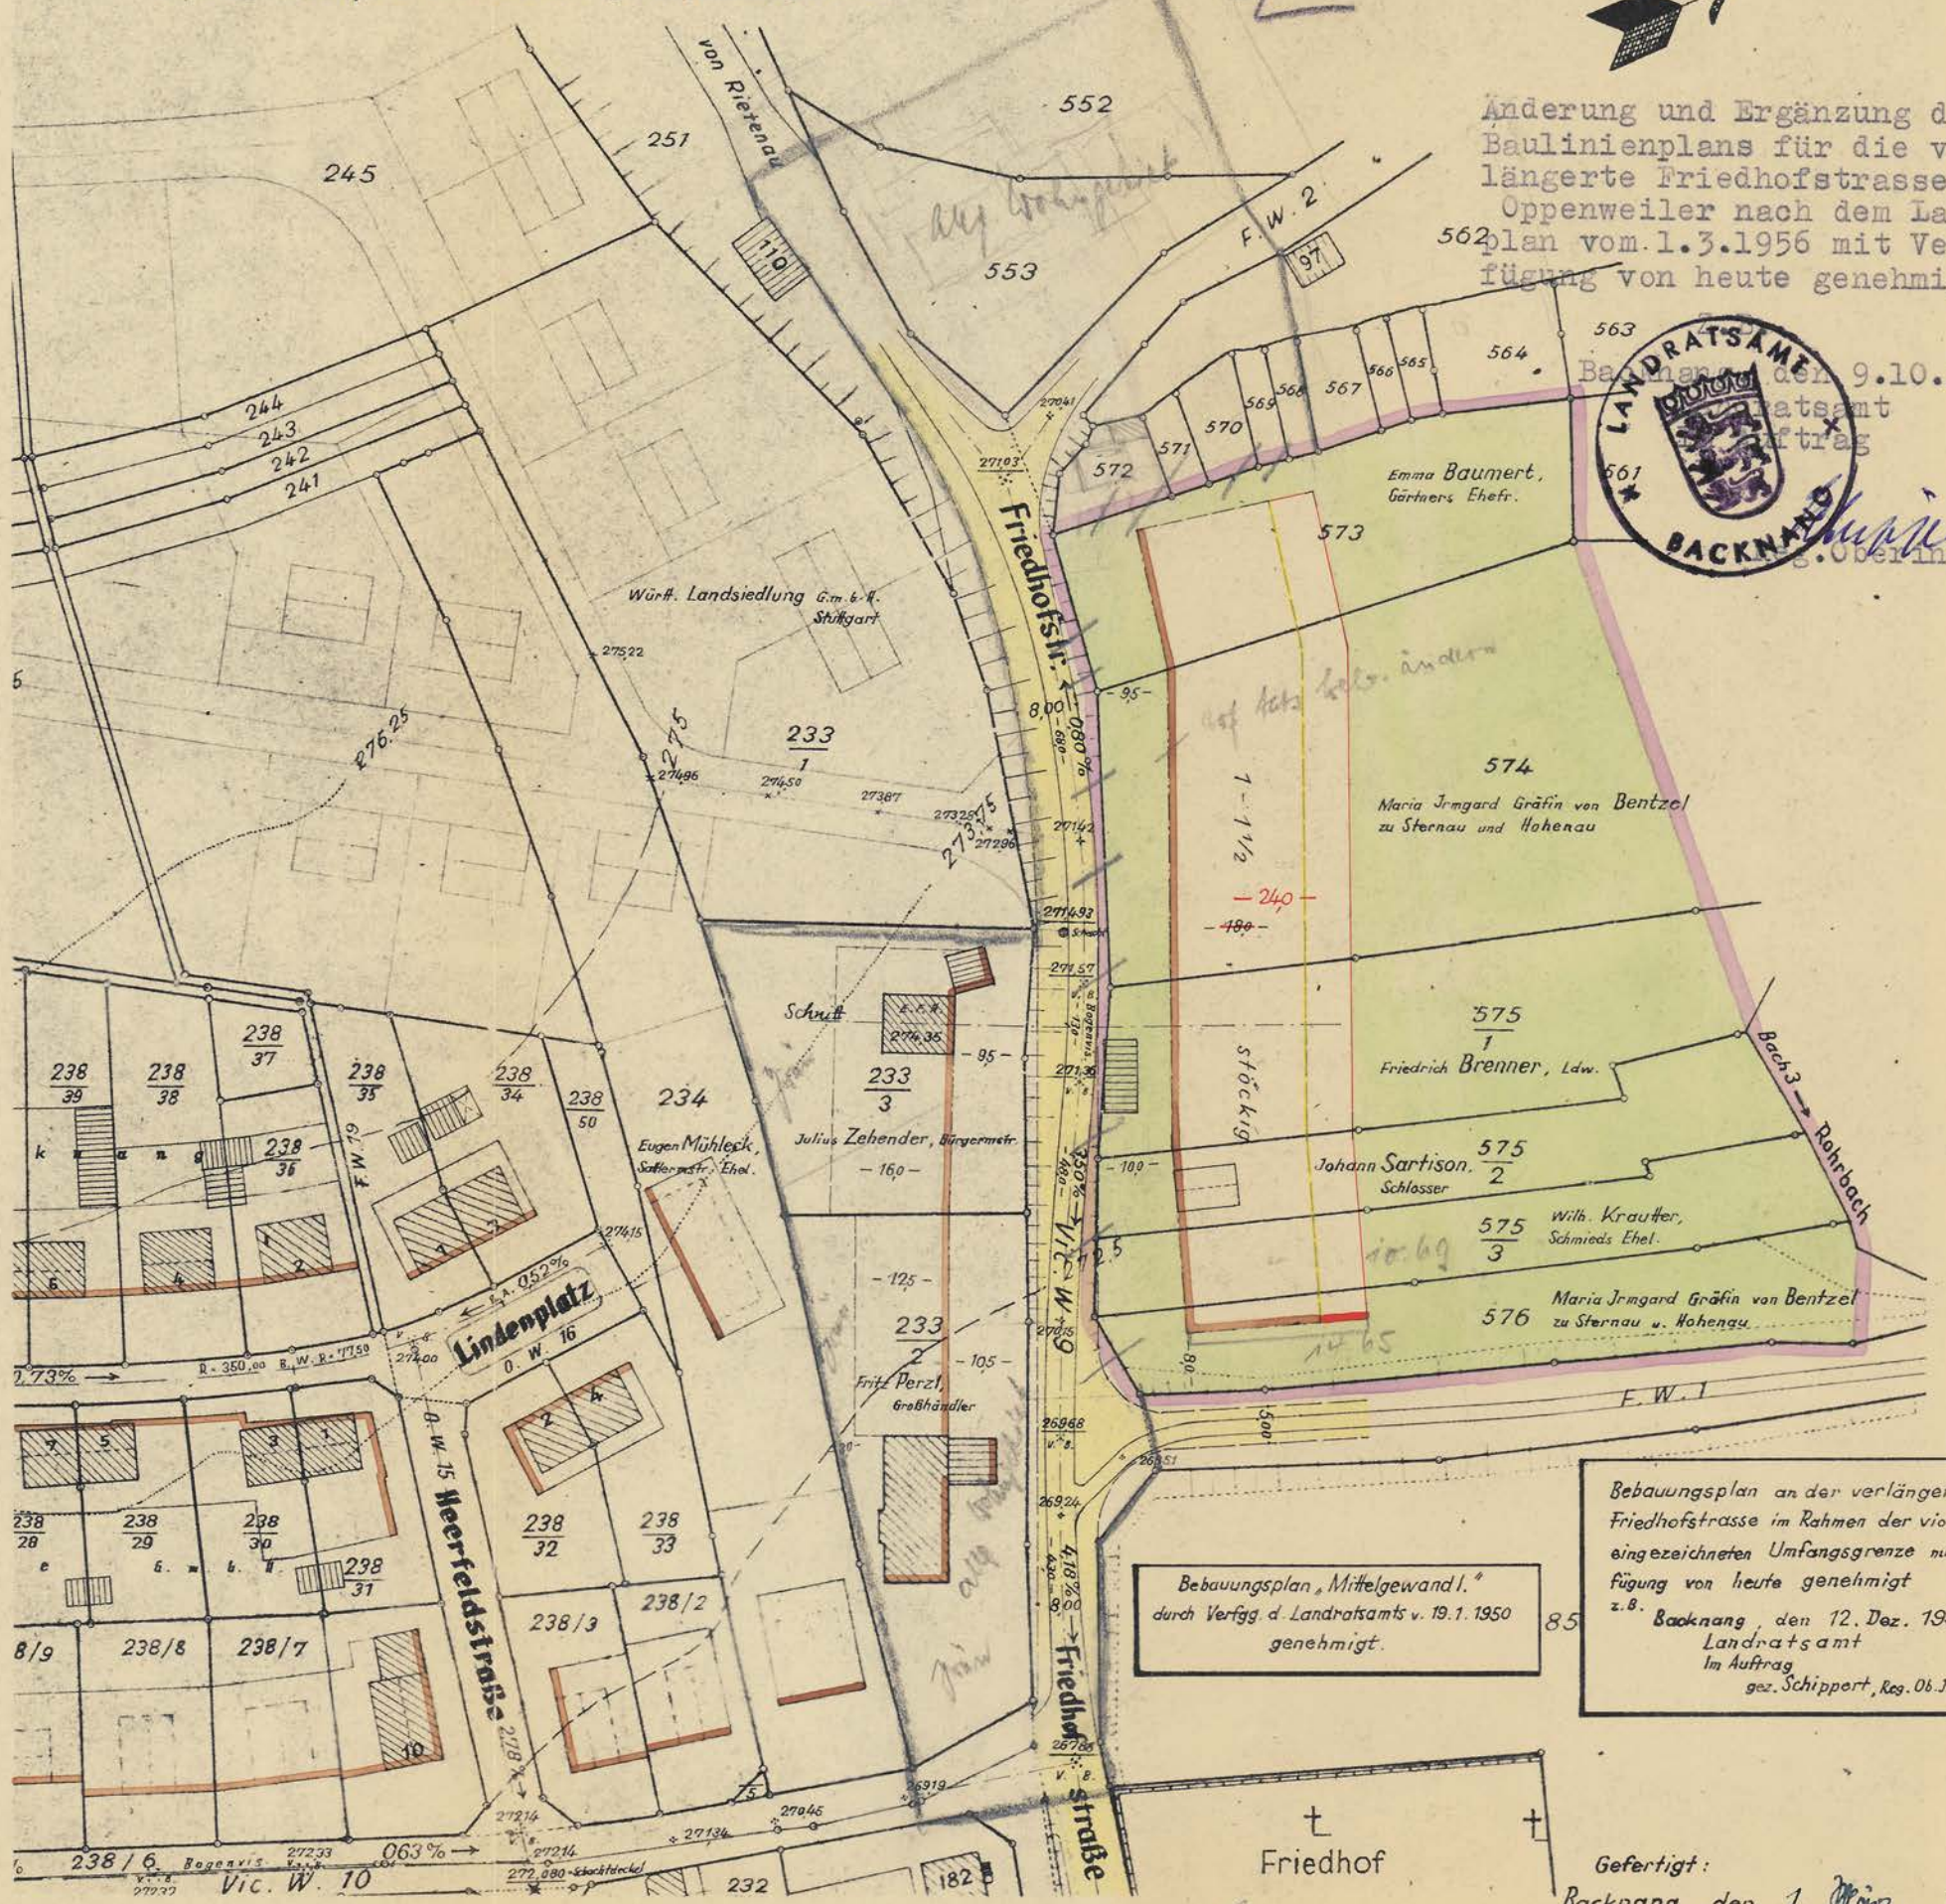

Bebauungsplan „Mittelgewandl.“
durch Verfgg d. Landratsamts v. 19.1.1950
genehmigt.

Bebauungsplan an der verlängerten
Friedhofstraße im Rahmen der violett
eingezeichneten Umfangsgrenze mit Ver-
fügung von heute genehmigt
z.B. Backnang, den 12. Dez. 1955
Landratsamt
im Auftrag
gez. Schippert, Reg. Ob. Insp.

M 1:1000

Gefertigt:
Backnang, den 1. März 1956
Vermessungsamt: *Schiffert*

Reg. Verm. Rat