

Oppenweiler  
Kreis Backnang

# LAGEPLAN - DECKBLATT


zum Baulinienplan am Vic.W. 9 Friedhofstraße

*LAI*



Änderung und Ergänzung des  
Baulinienplans für die ver-  
längerte Friedhofstraße in  
Oppenweiler nach dem Lage-  
plan vom 1.3.1956 mit Ver-  
fügung von heute genehmigt.

Landratsamt  
Backnang  
den 9.10.1956  
auftrag  
Reg. Ob. Insp. *Schippert*

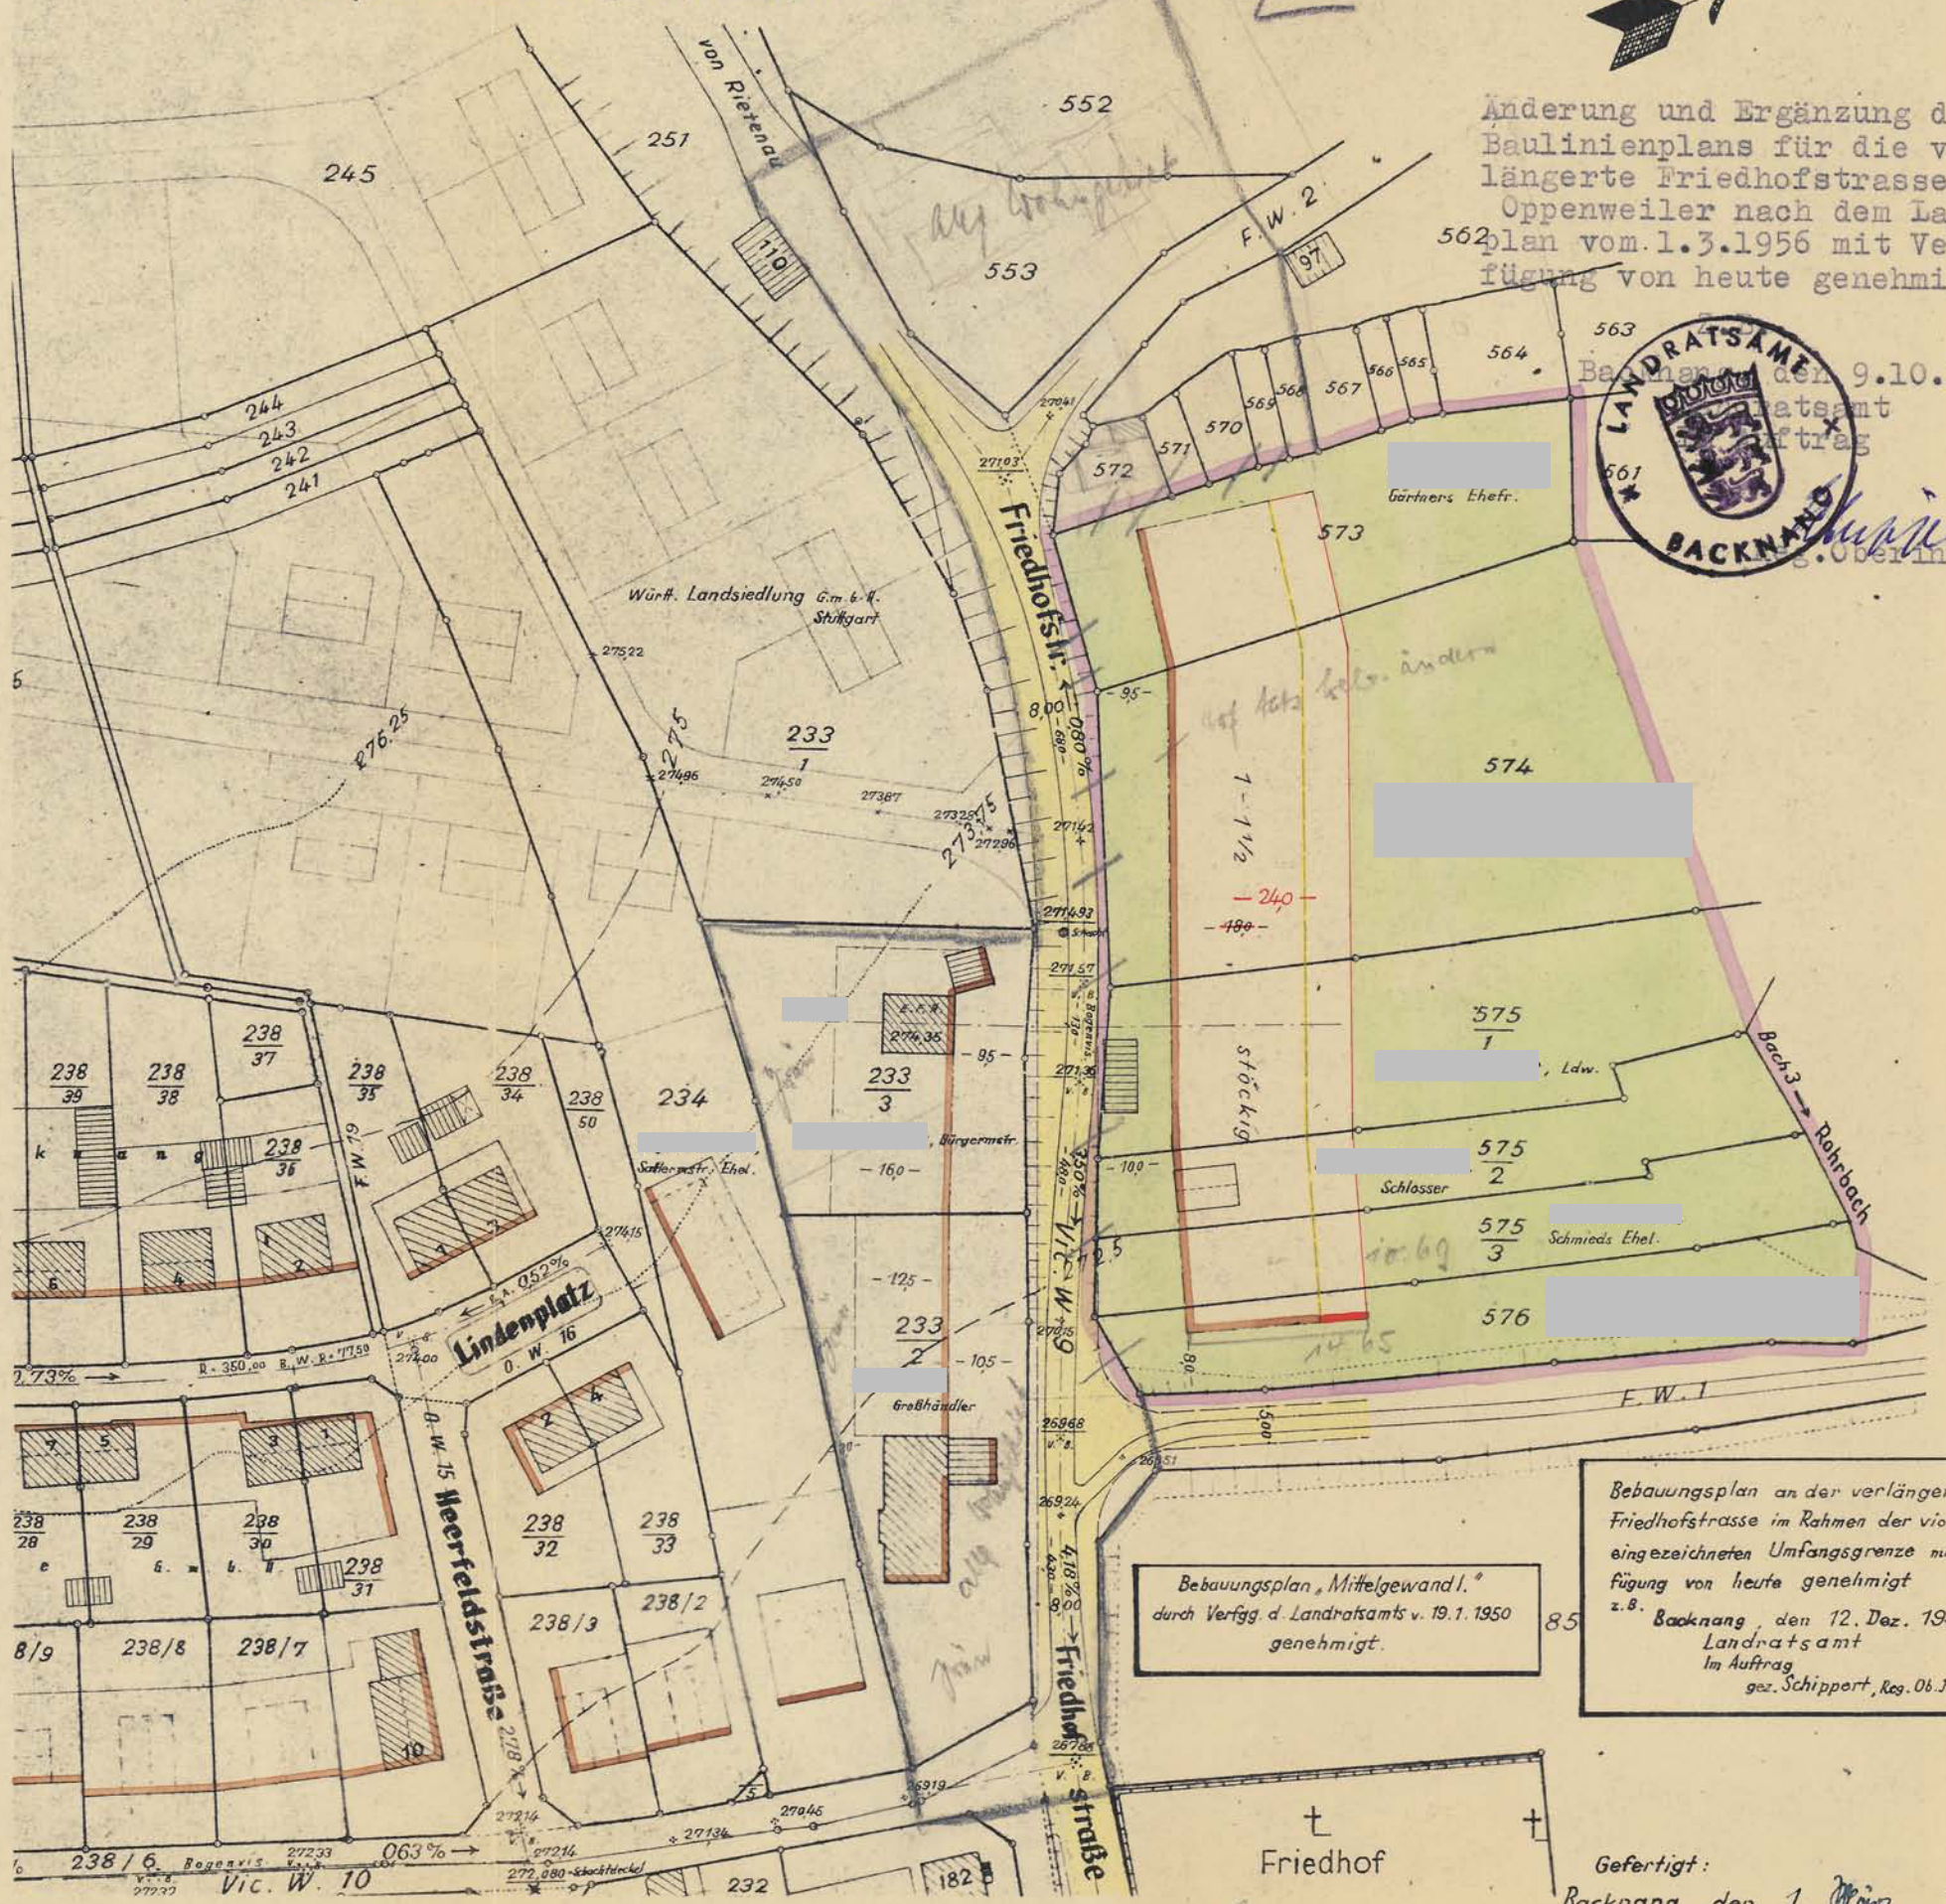

Bebauungsplan „Mittelgewandl.“  
durch Verfgg d. Landratsamts v. 19.1.1950  
genehmigt.

Bebauungsplan an der verlängerten  
Friedhofstraße im Rahmen der violett  
eingezeichneten Umfangsgrenze mit Ver-  
fügung von heute genehmigt  
z.B. Backnang, den 12. Dez. 1955  
Landratsamt  
im Auftrag  
gez. Schippert, Reg. Ob. Insp.

M 1:1000

Gefertigt:  
Backnang, den 1. März 1956  
Vermessungsamt: *Reuber*  
Reg. Verm. Rat