


1/1

Baulinienplan "Hinterrohrbach"

Kreis: Backnang
 Gemeinde: Oppenweiler
 Markung: Reichenberg

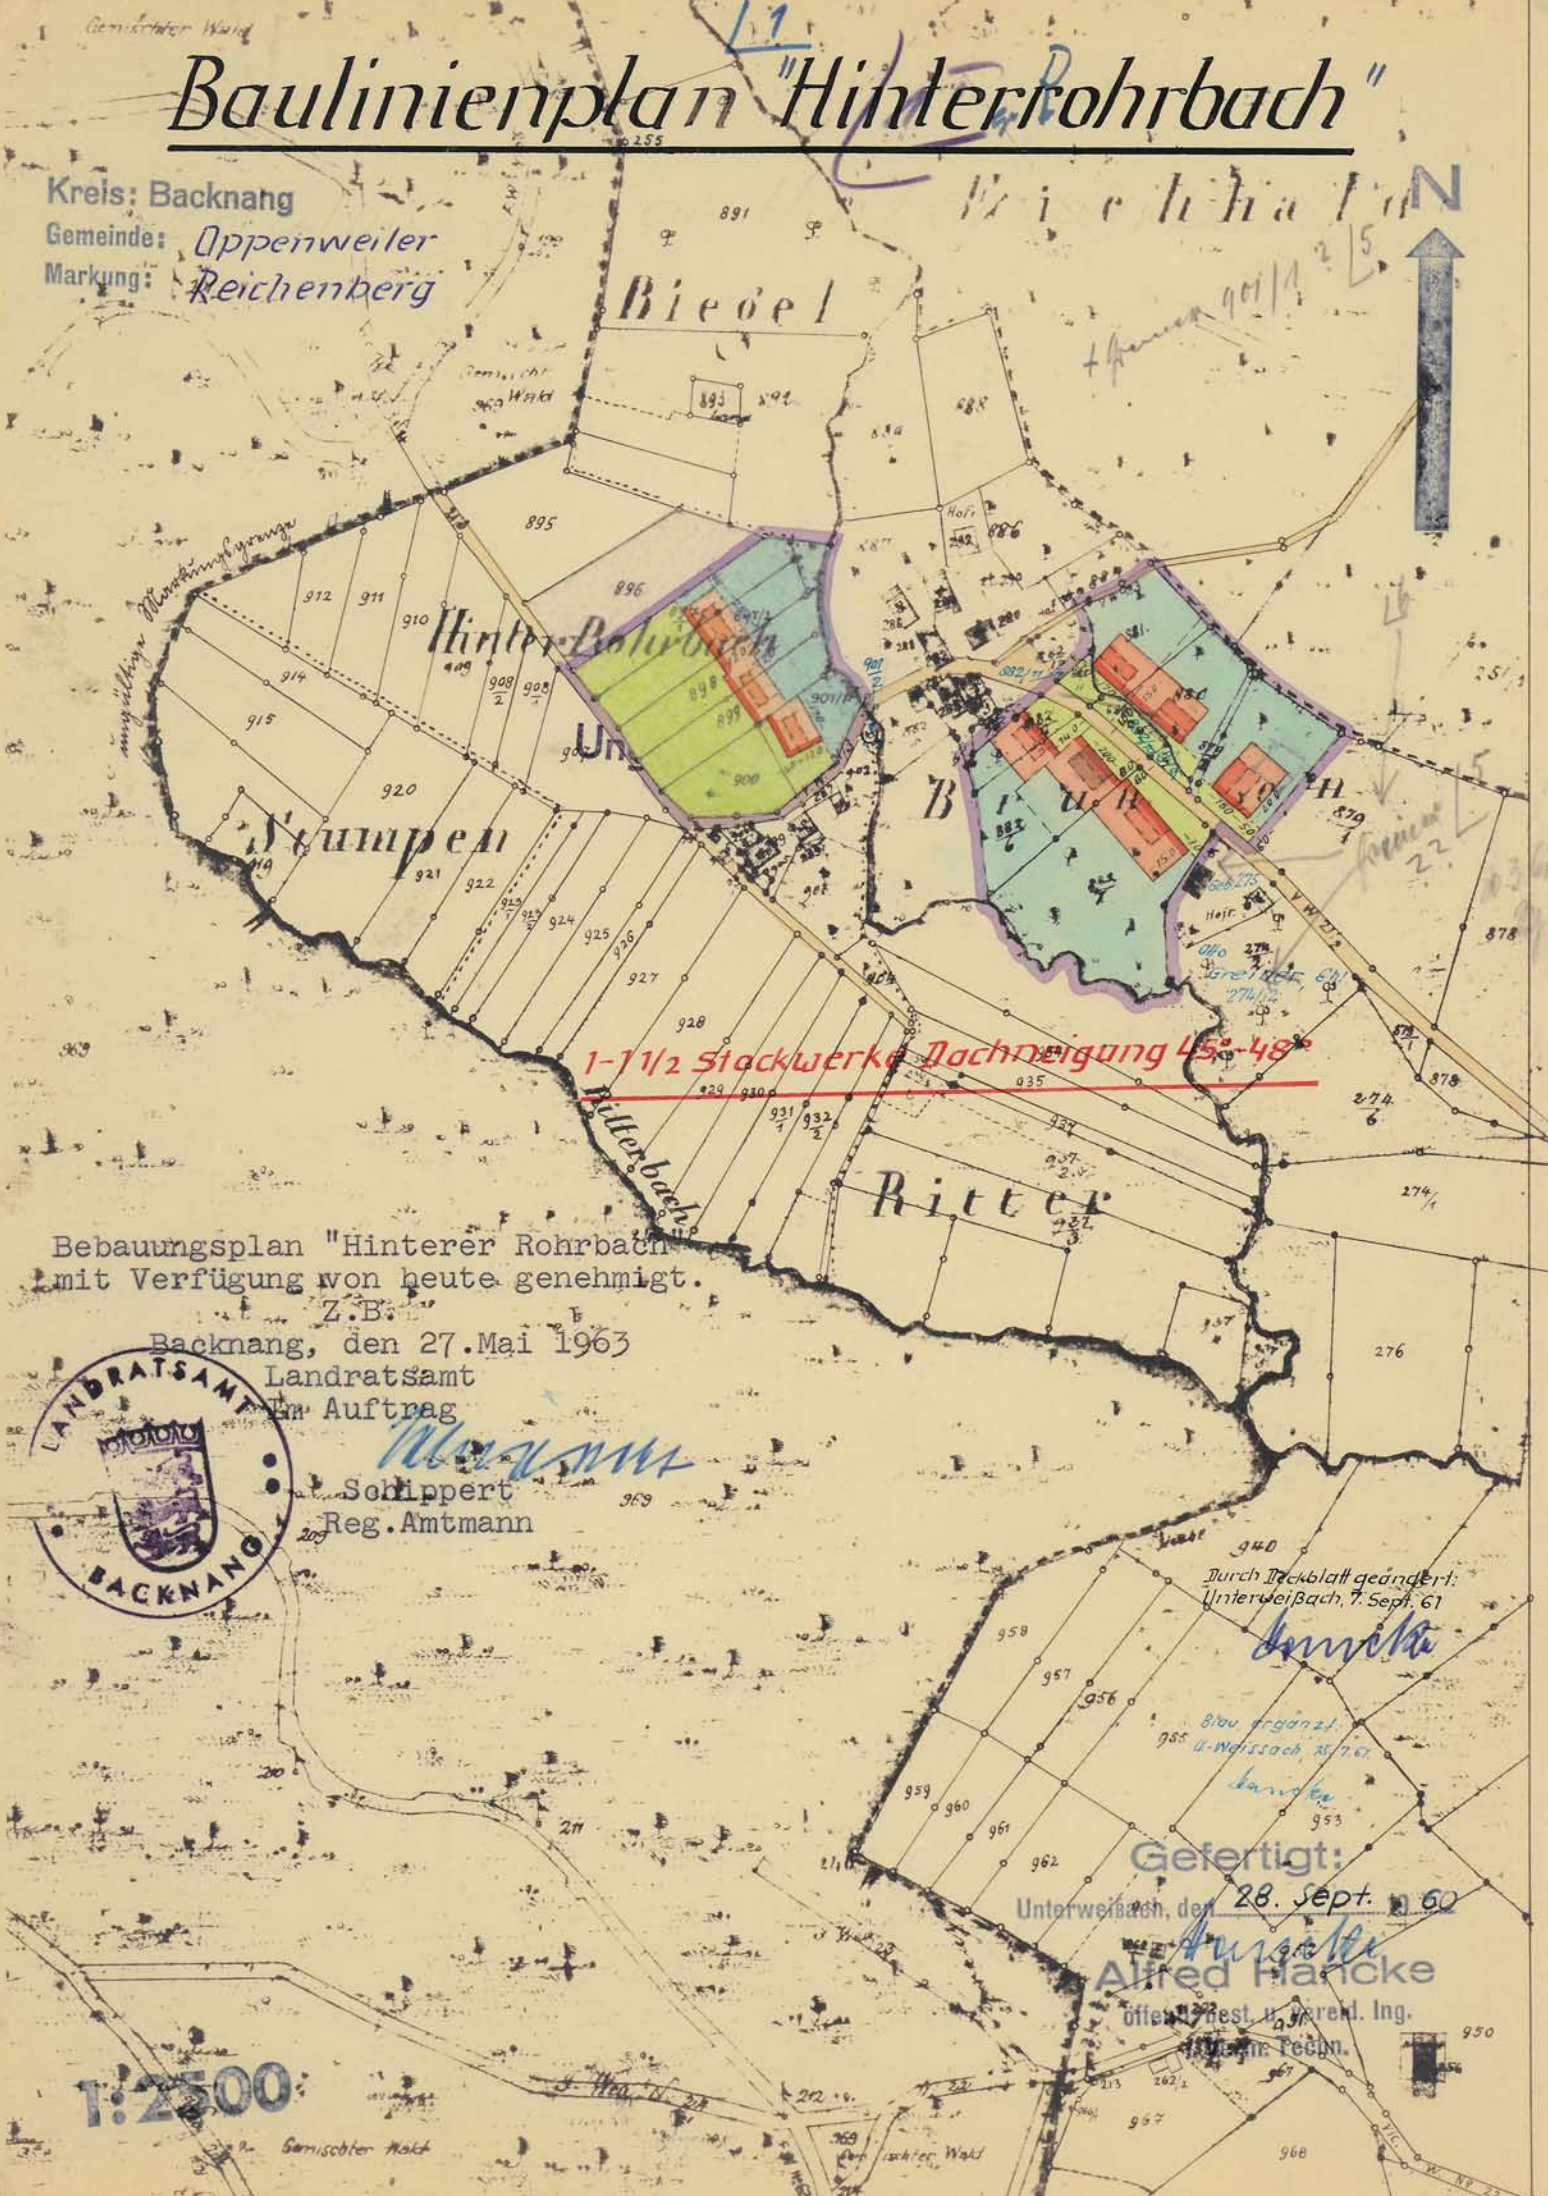

1-1 1/2 Stockwerke Nachneigung 45° 48'

Bebauungsplan "Hinterer Rohrbach" mit Verfügung von heute genehmigt.

Z.B. Backnang, den 27. Mai 1963



Landratsamt
 im Auftrag
Maximilian Schippert
 Reg. Amtmann

Durch Steckblatt geändert:
 Unterweibach, 7. Sept. 61

Gefertigt:
 28. Sept. 60

Unterweibach, den
Alfred Hanicke
 öffentl. best. u. vers. Ing.
 im Techn.

1:2500