
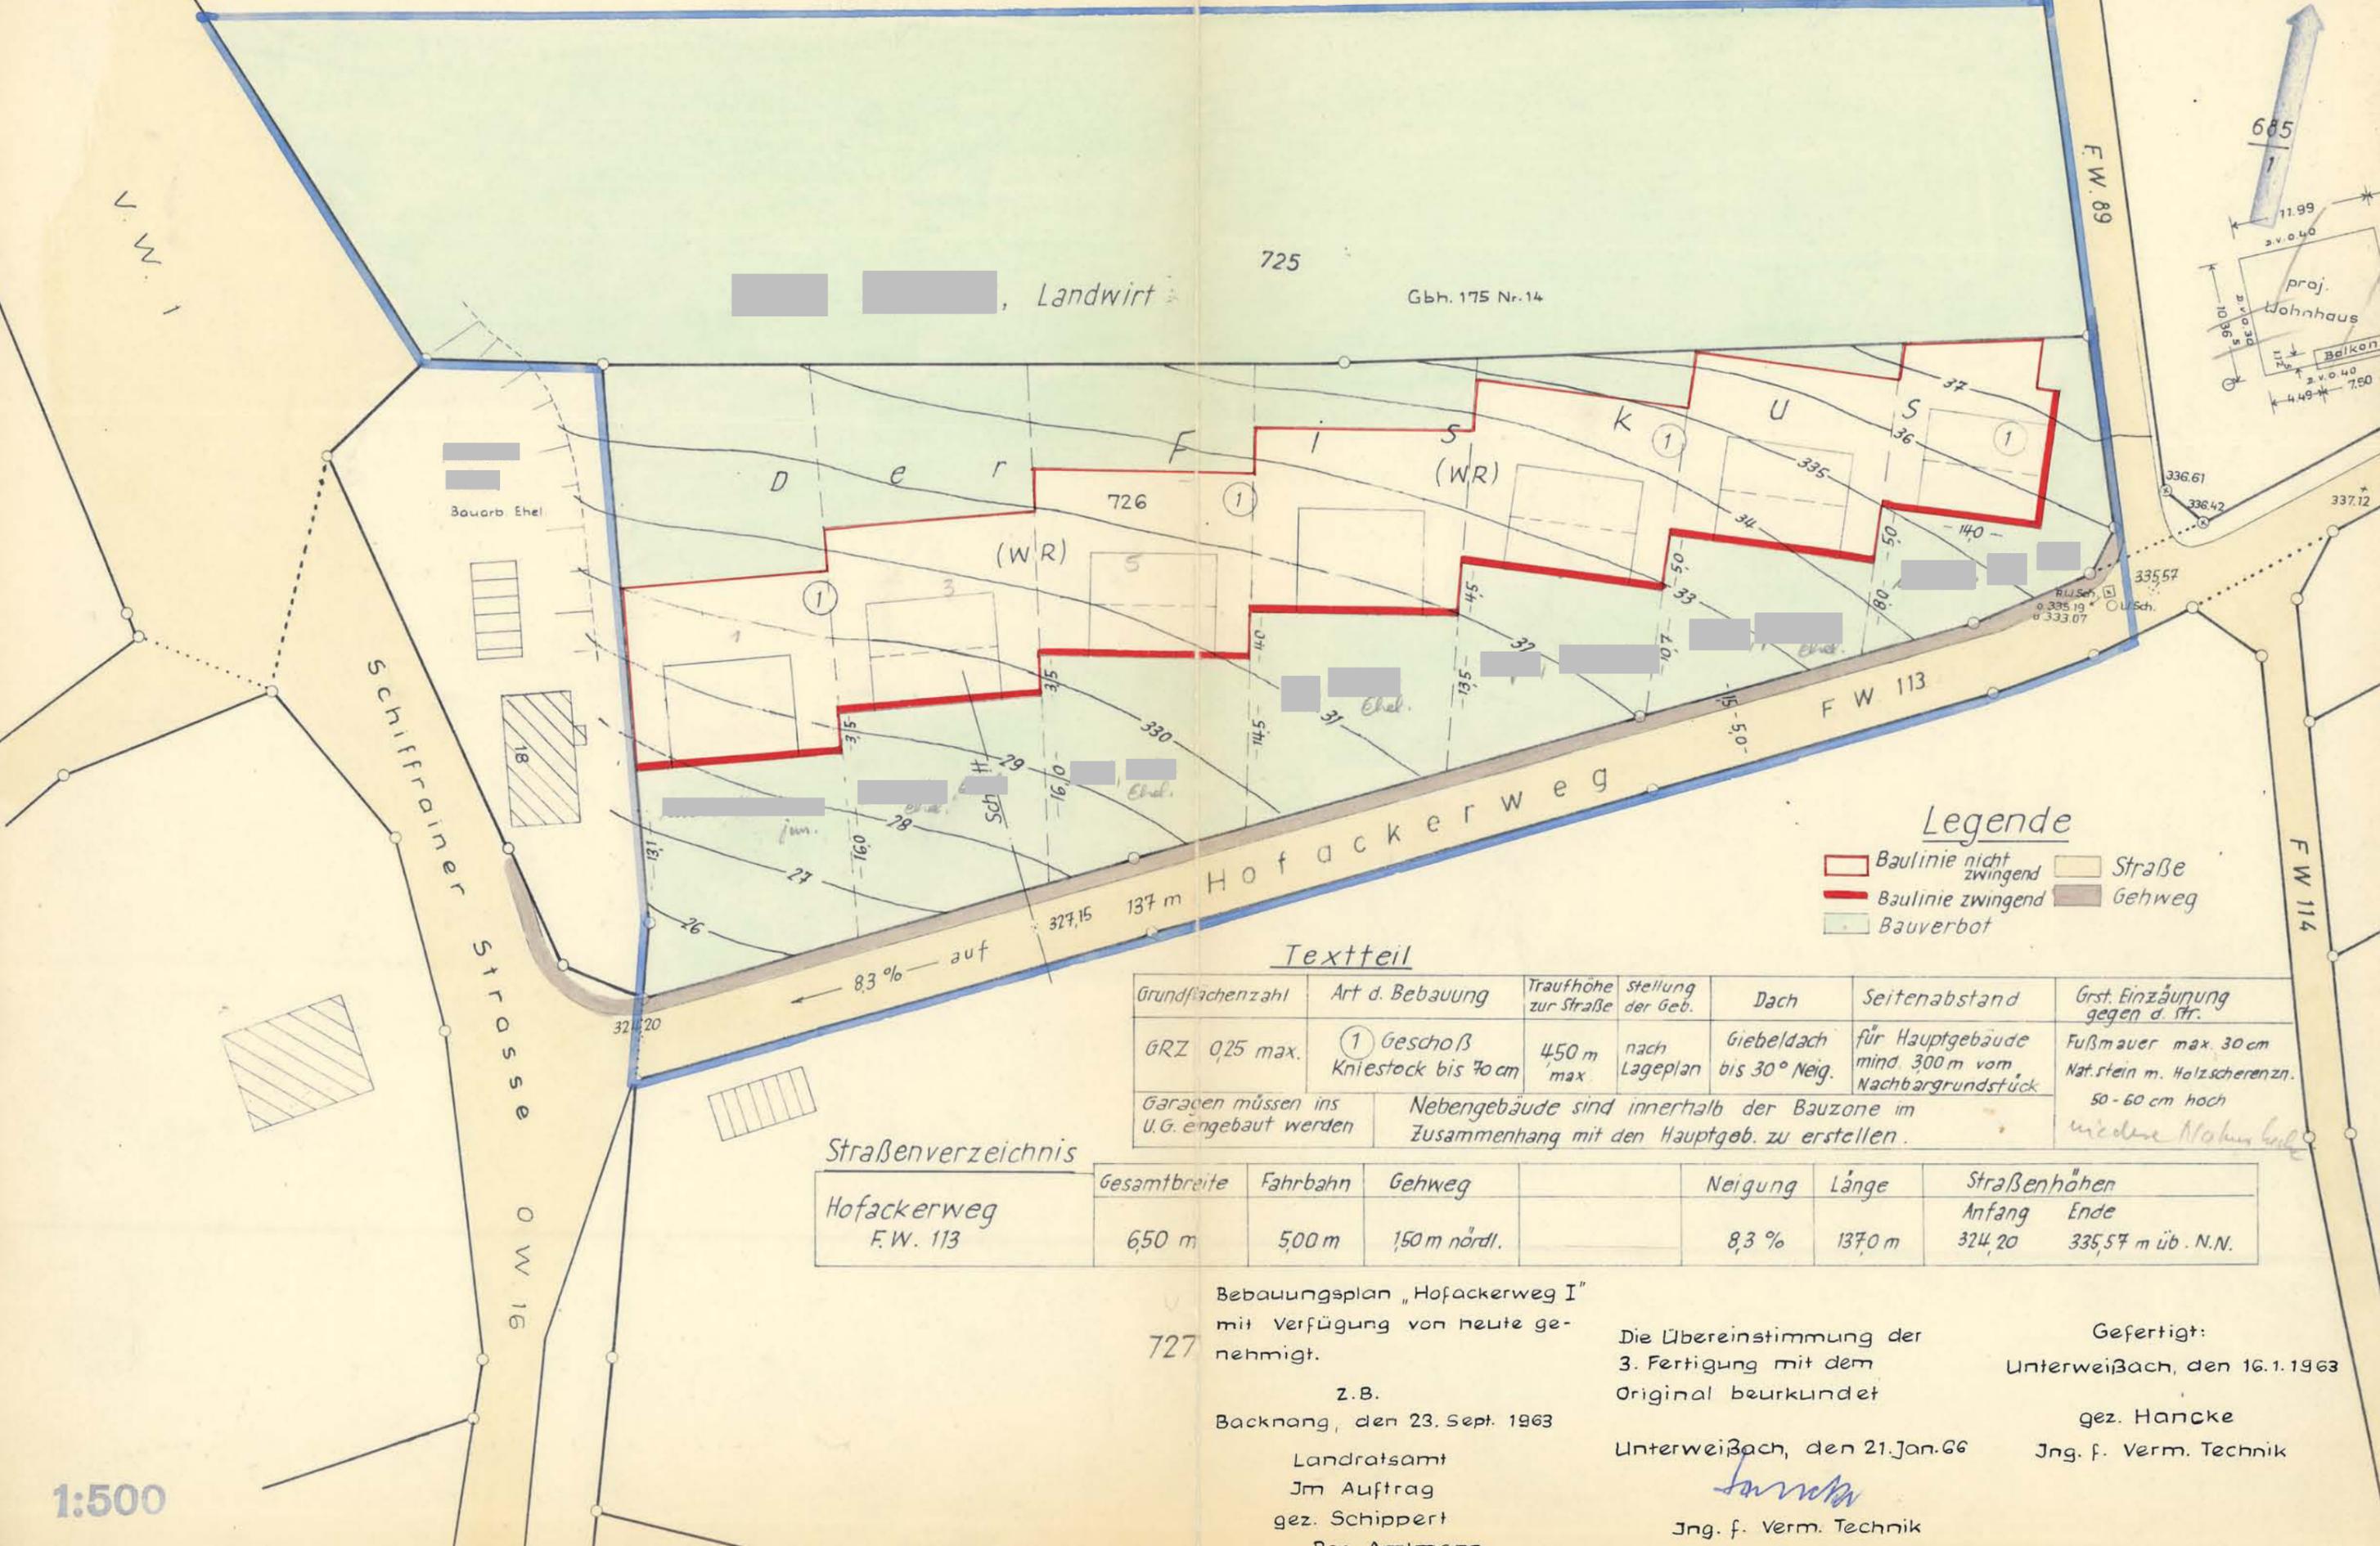


Kreis: Backnang
 Gemeinde: Oppenweiler
 Markung: Reichenberg

Lageplan zum Beb. Plan „Hofackerweg I“

1

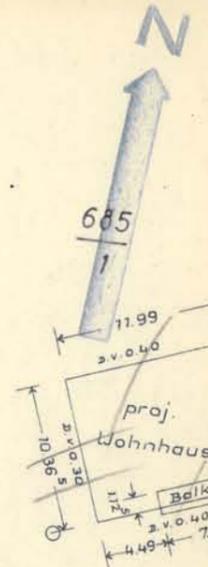

Legende

- Baulinie nicht zwingend
- Straße
- Baulinie zwingend
- Gehweg
- Bauverbot

Textteil

Grundflächenzahl	Art d. Bebauung	Traufhöhe zur Straße	Stellung der Geb.	Dach	Seitenabstand	Grst. Einzäunung gegen d. Str.
GRZ 0,25 max.	① Geschöß Kniestock bis 70 cm	4,50 m max.	nach Lageplan	Giebedach bis 30° Neig.	für Hauptgebäude mind. 3,00 m vom Nachbargrundstück	Fußmauer max. 30 cm Nat. stein m. Holzscherezn. 50-60 cm hoch <i>wiedere Nachbau</i>
Garagen müssen ins U.G. eingebaut werden		Nebengebäude sind innerhalb der Bauzone im Zusammenhang mit den Hauptgeb. zu erstellen.				

Straßenverzeichnis

Hofackerweg F.W. 113	Gesamtbreite	Fahrbahn	Gehweg	Neigung	Länge	Straßenhöhen	
	6,50 m	5,00 m	1,50 m nördl.			Anfang	Ende
				8,3 %	137,0 m	324,20	335,57 m ü. N.N.

727
 Bebauungsplan „Hofackerweg I“ mit Verfügung von heute genehmigt.
 Z.B.
 Backnang, den 23. Sept. 1963
 Landratsamt
 Im Auftrag
 gez. Schippert
 Reg. Amtmann

Die Übereinstimmung der 3. Fertigung mit dem Original beurkundet
 Unterweißbach, den 21. Jan. 66
 Jng. f. Verm. Technik

Gefertigt:
 Unterweißbach, den 16.1.1963
 gez. Hancke
 Jng. f. Verm. Technik

1:500