


LAGEPLAN

56

Nord

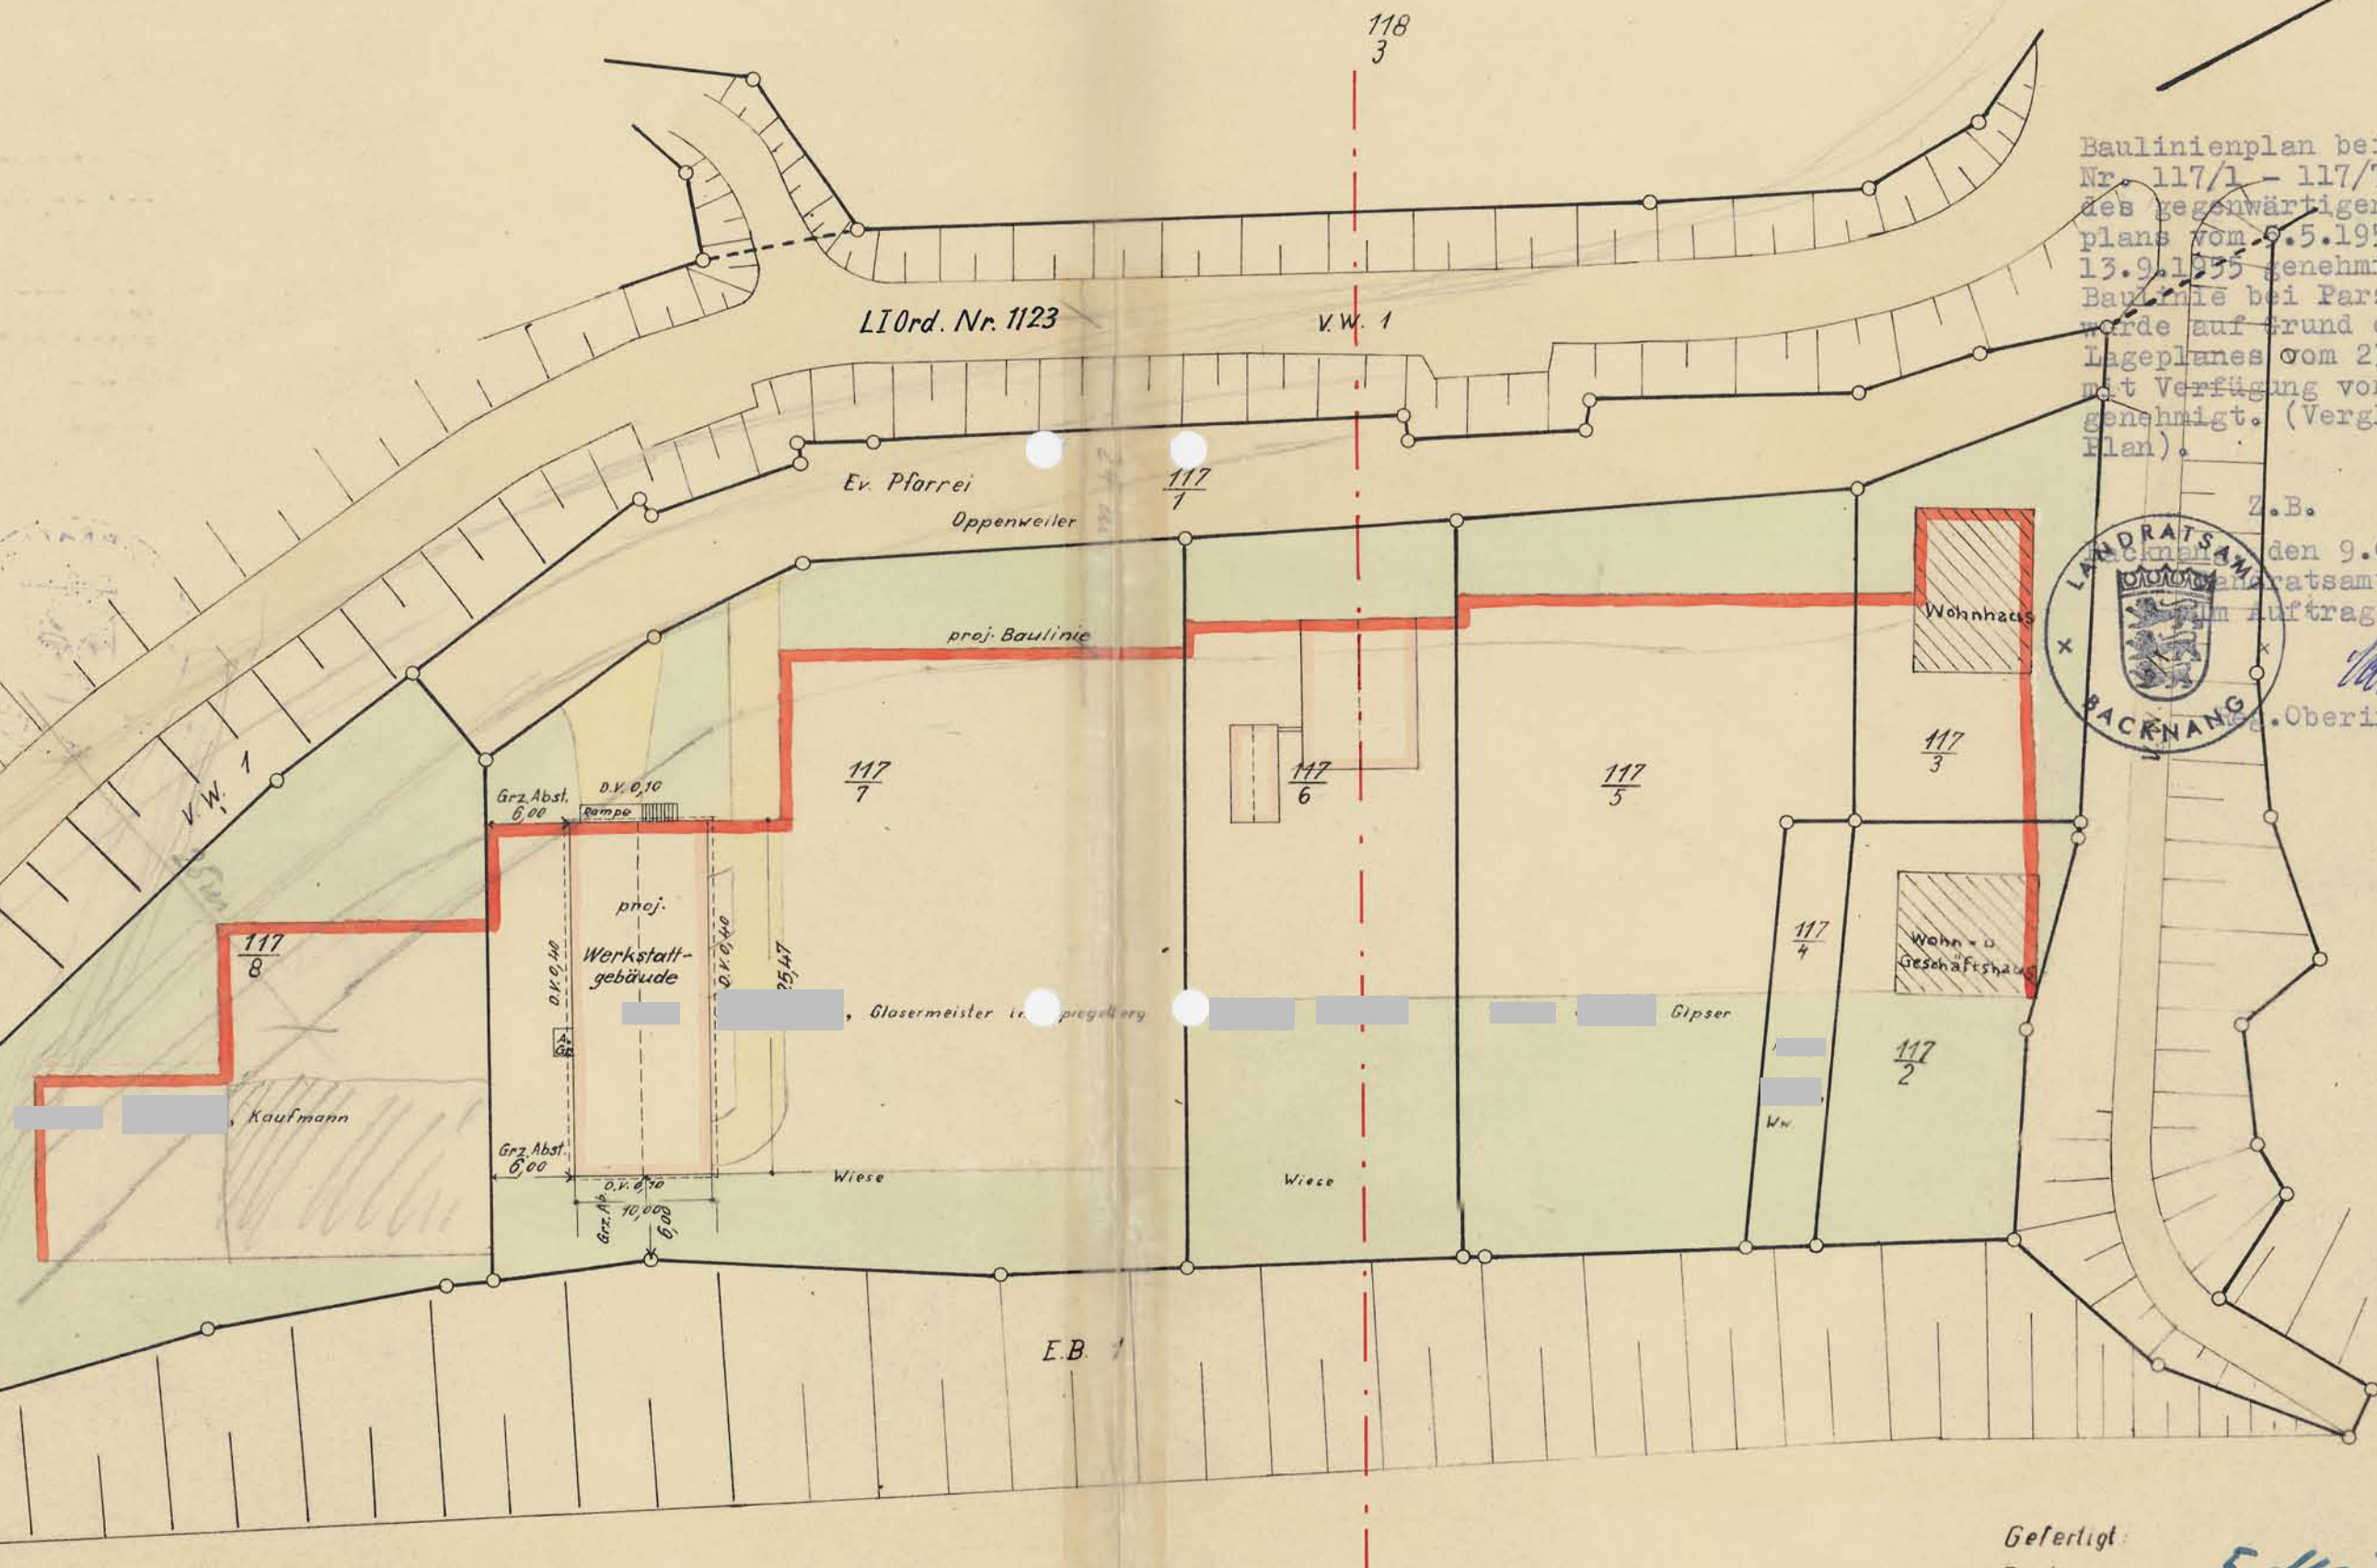

Baulinienplan bei Parz. Nr. 117/1 - 117/7 auf Grund des gegenwärtigen Lageplans vom 6.5.1954 am 13.9.1955 genehmigt. Die Baulinie bei Parz. Nr. 117/8 wurde auf Grund eines Lageplanes vom 23.2.1956 mit Verfügung von heute genehmigt. (Vergl. letzteren Plan).

Z.B.
den 9. Okt. 1956
Landratsamt
auftrag
Oberinspektor.



Gefertigt:
Backnang, den 5. Mai 1954
Vermessungsamt: J. J. J.
Reg. Verm. Rat