

Kreis: Backnang
Gemeinde + Markung: Oppenweiler

LAGEPLAN


12

Nord

Baulinienplan bei Parz.Nr.117/1-117/7 auf Grund Lageplans vom 5.5.1954 am 13.9.1955 genehmigt. Die Baulinie bei Parz.Nr.117/8 wurde auf Grund gegenwärtigen Lageplanes vom 23.2.1956 mit Verfügung von heute genehmigt.



Z.B.
am 9. Oktober 1956
Landratsamt
Im Auftrag
Meyer
Ing. Oberinspektor.

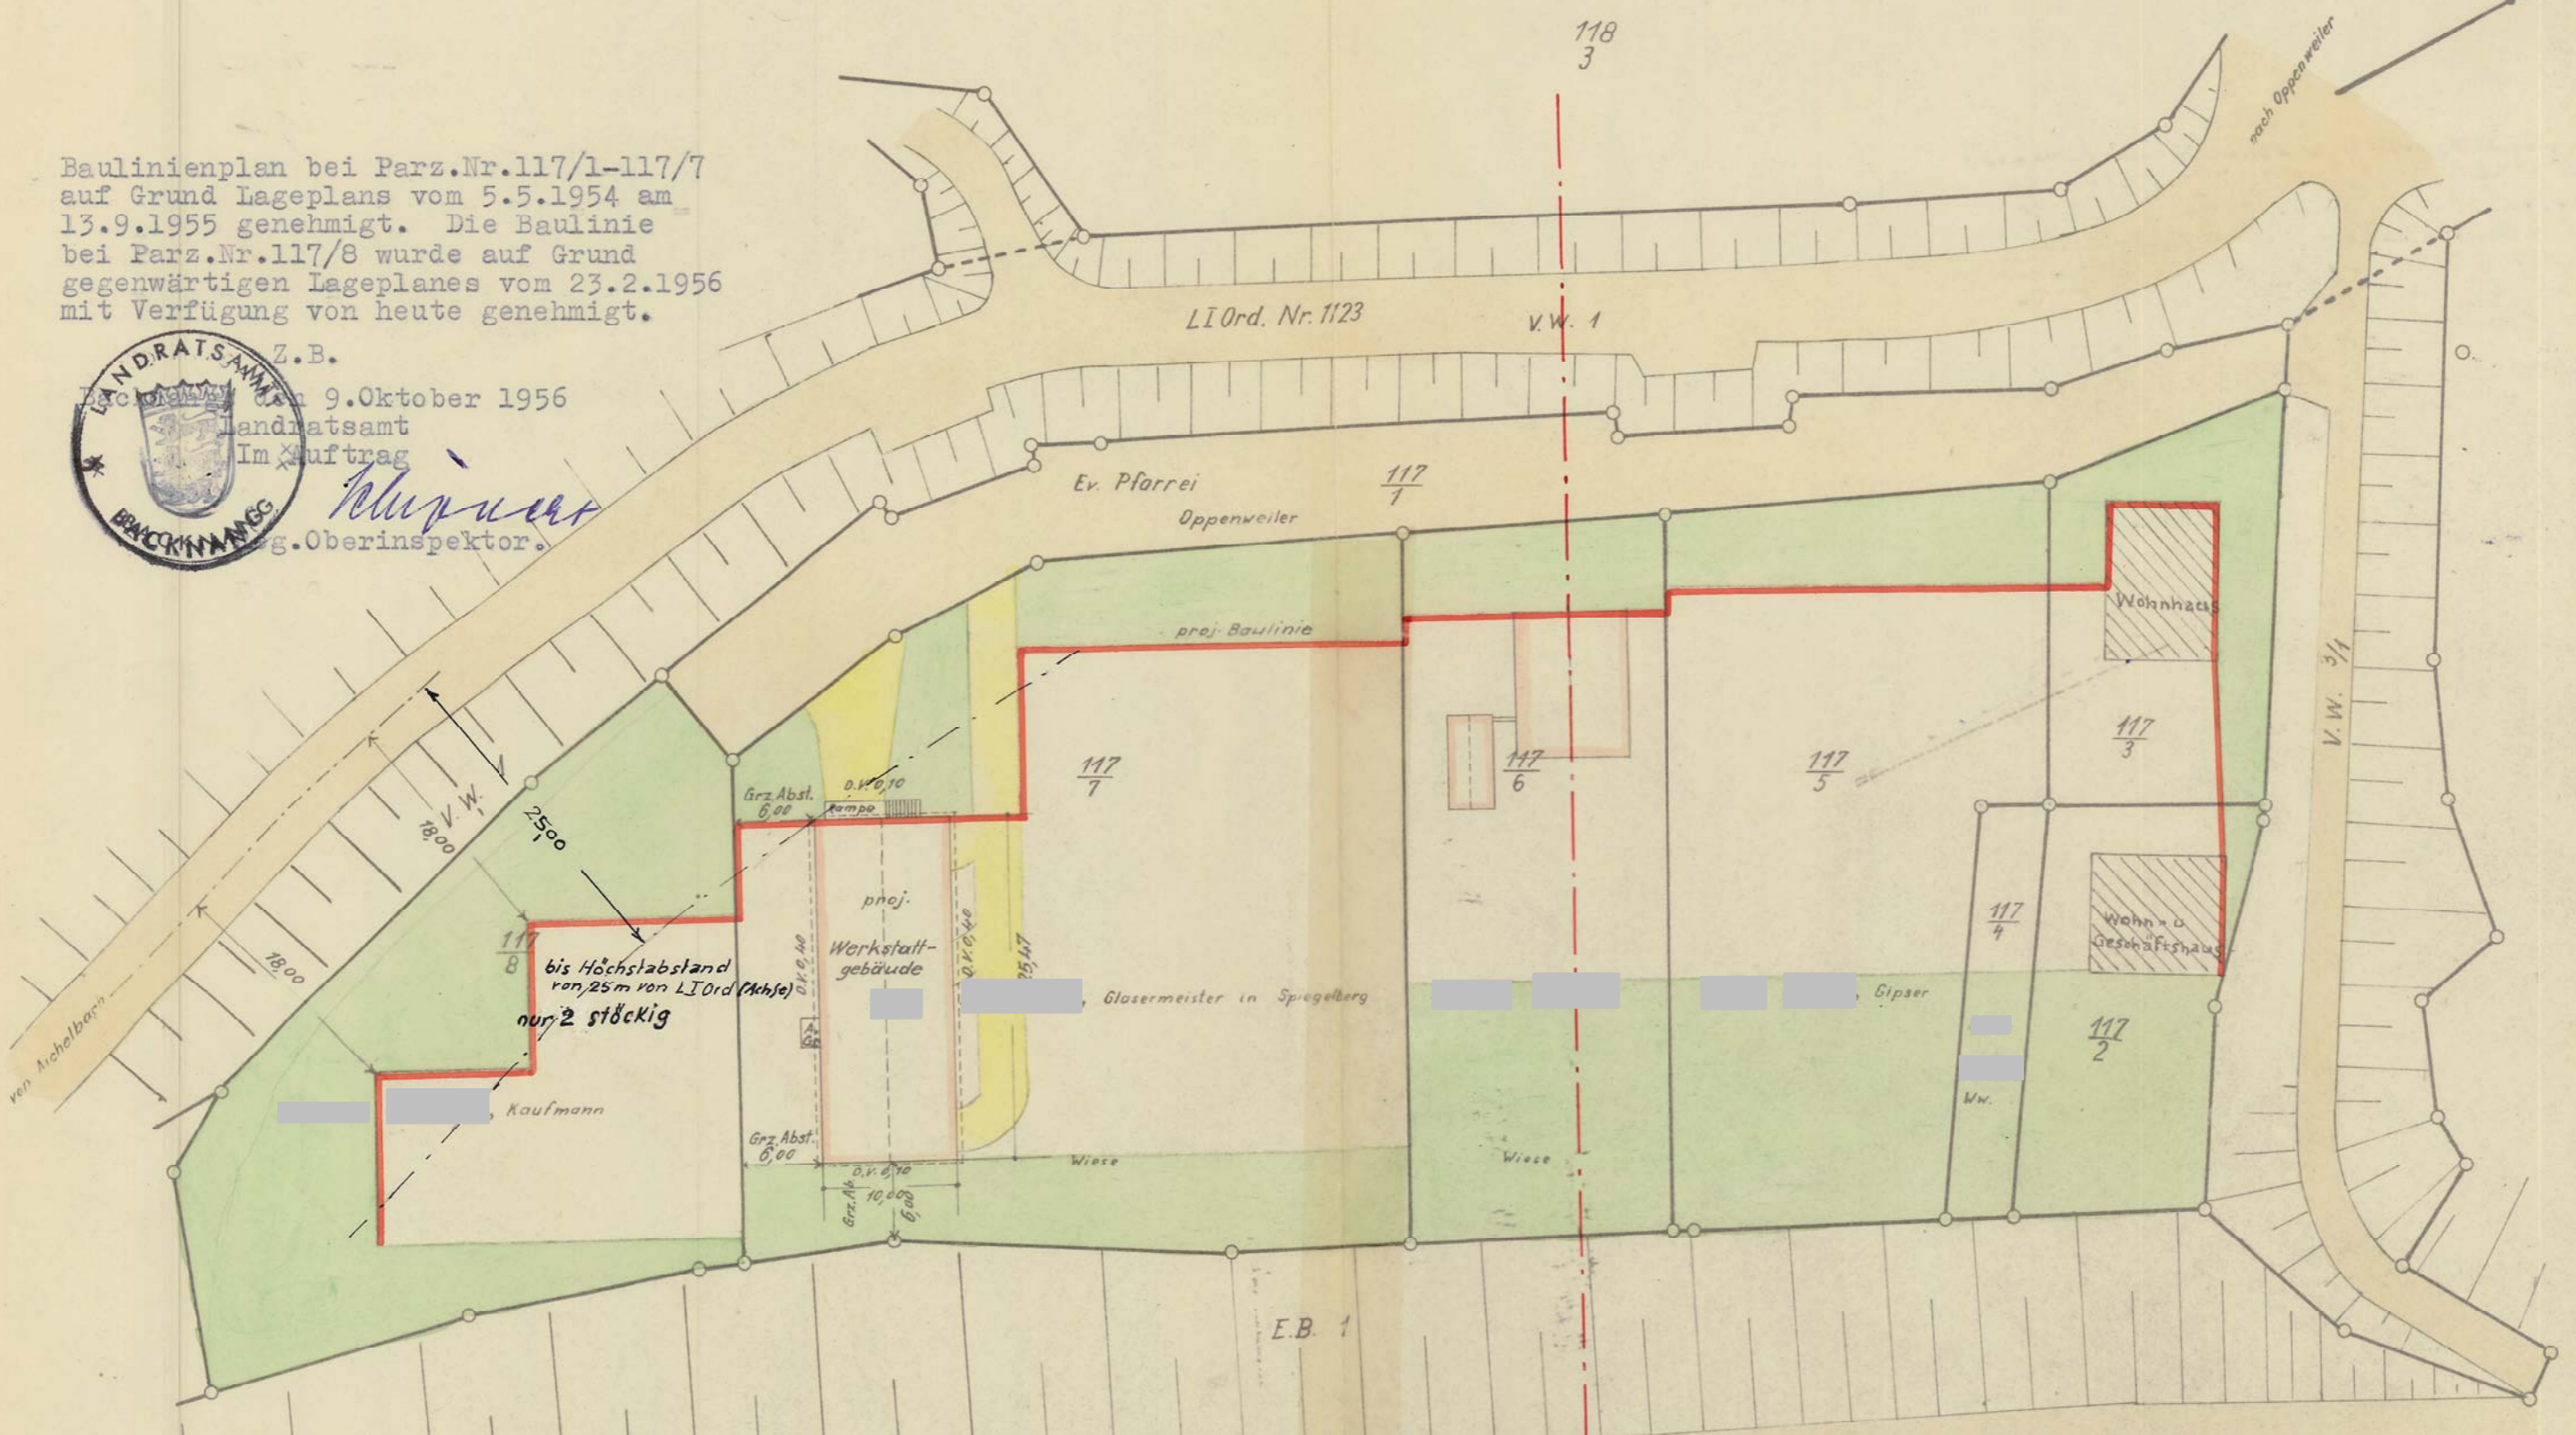

M-1:500

Gefertigt:
Backnang, den 23. Februar 1956
Vermessungsamt: *F.V. Meyer*
Verw. *Ammann*