


# Deckblatt

12

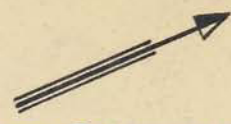


zum Bebauungsplan „Mittelgewand II.“

Änderung des Bebauungsplanes  
„Mittelgewand II.“ bei Parz.  
Nr. 238/48  
mit Verfügung von heute genehmigt  
z. B.

Backnang, den 21. März 1955  
Landratsamt

Im Auftrag  
[Signature]  
Reg.-Bauinspektor

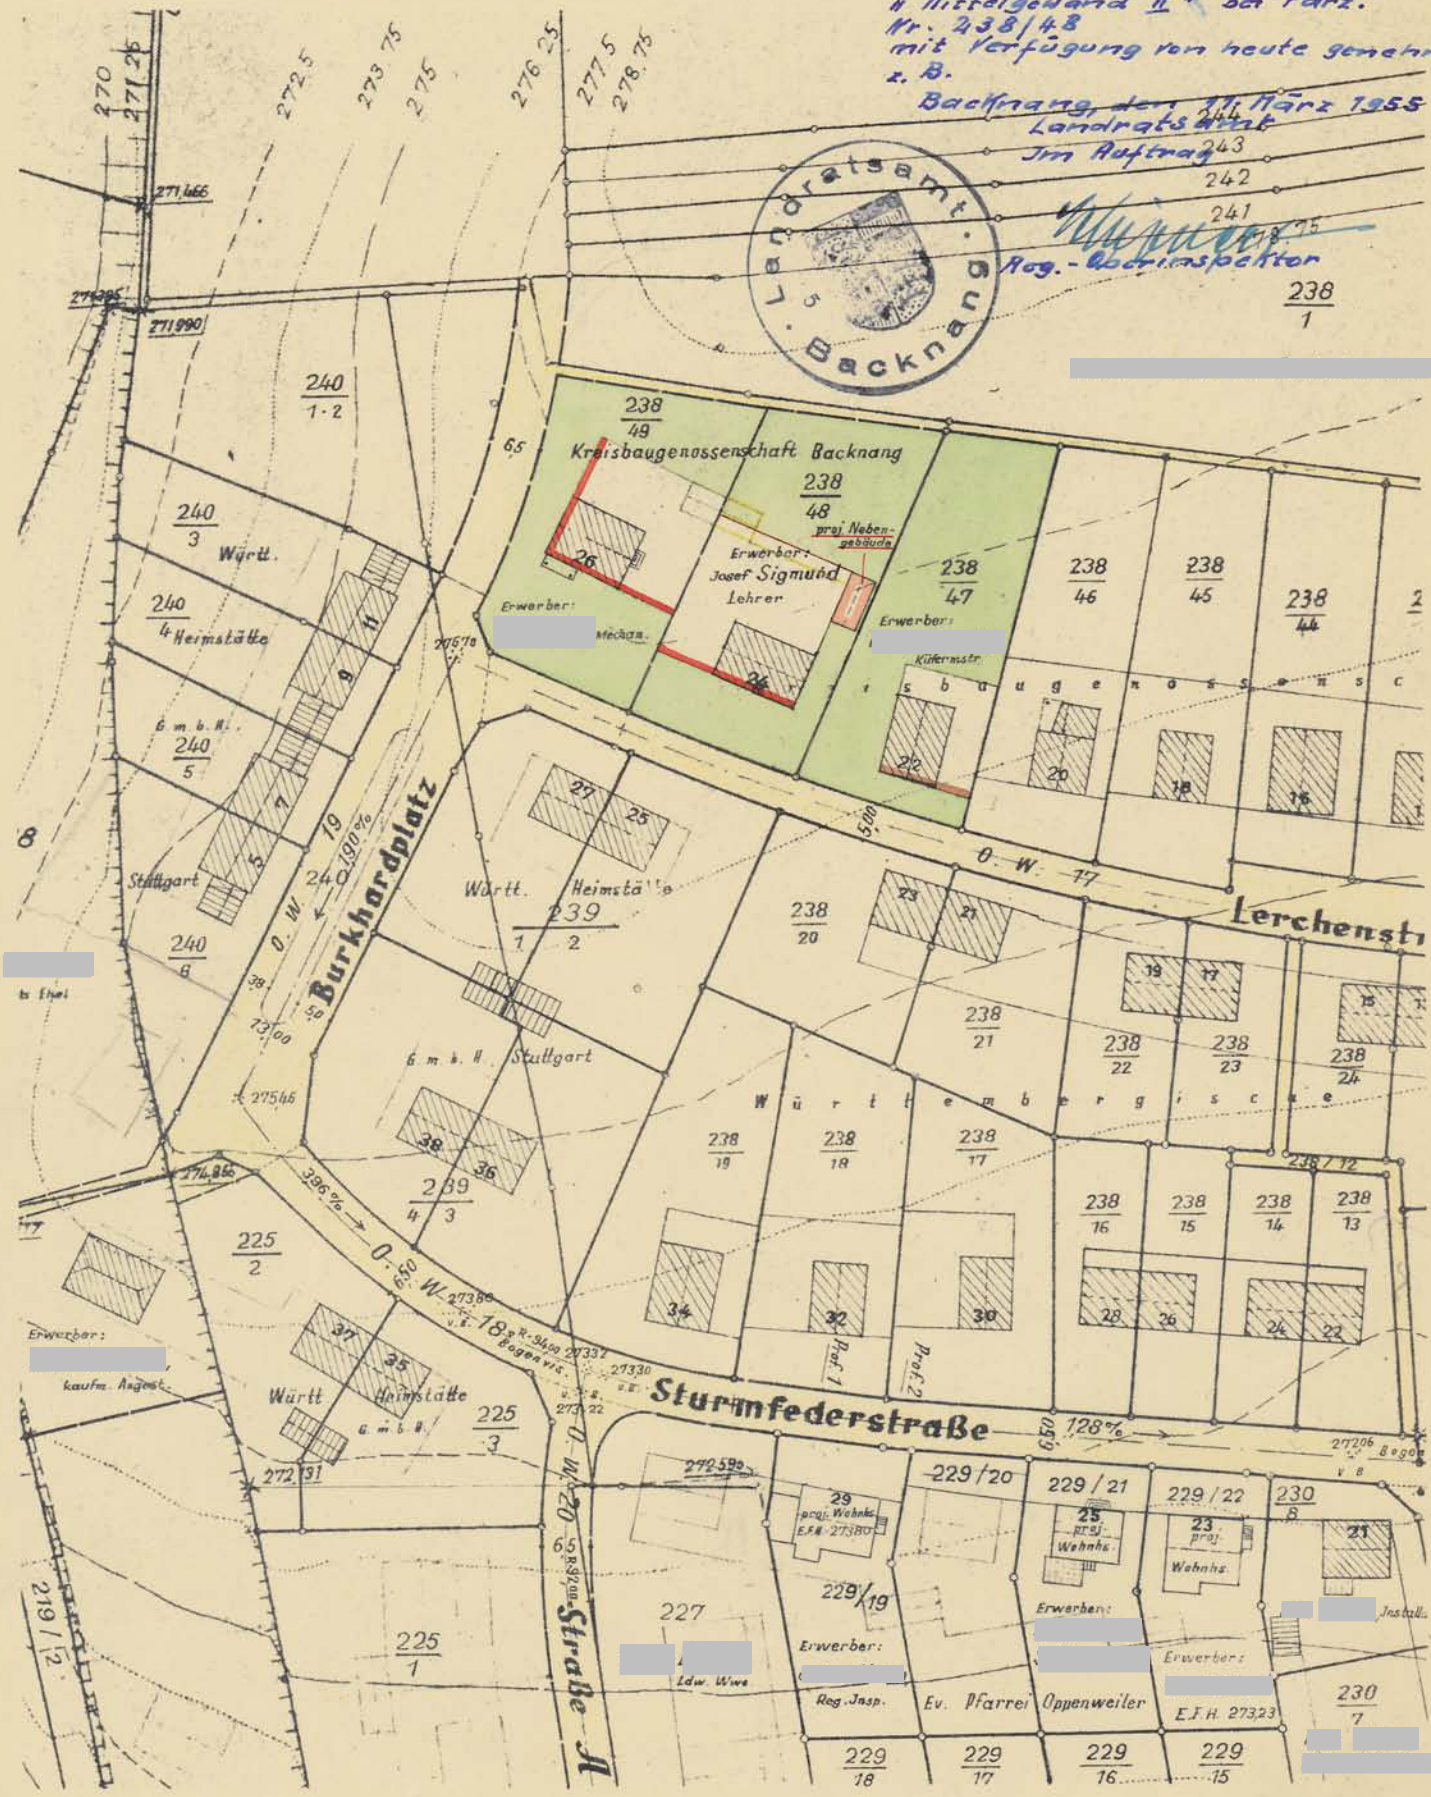

M 1:1000

Gefertigt:  
Backnang, den 10. Juni 1954

Vermessungsamt: [Signature]  
Reg. Verm. Rat