
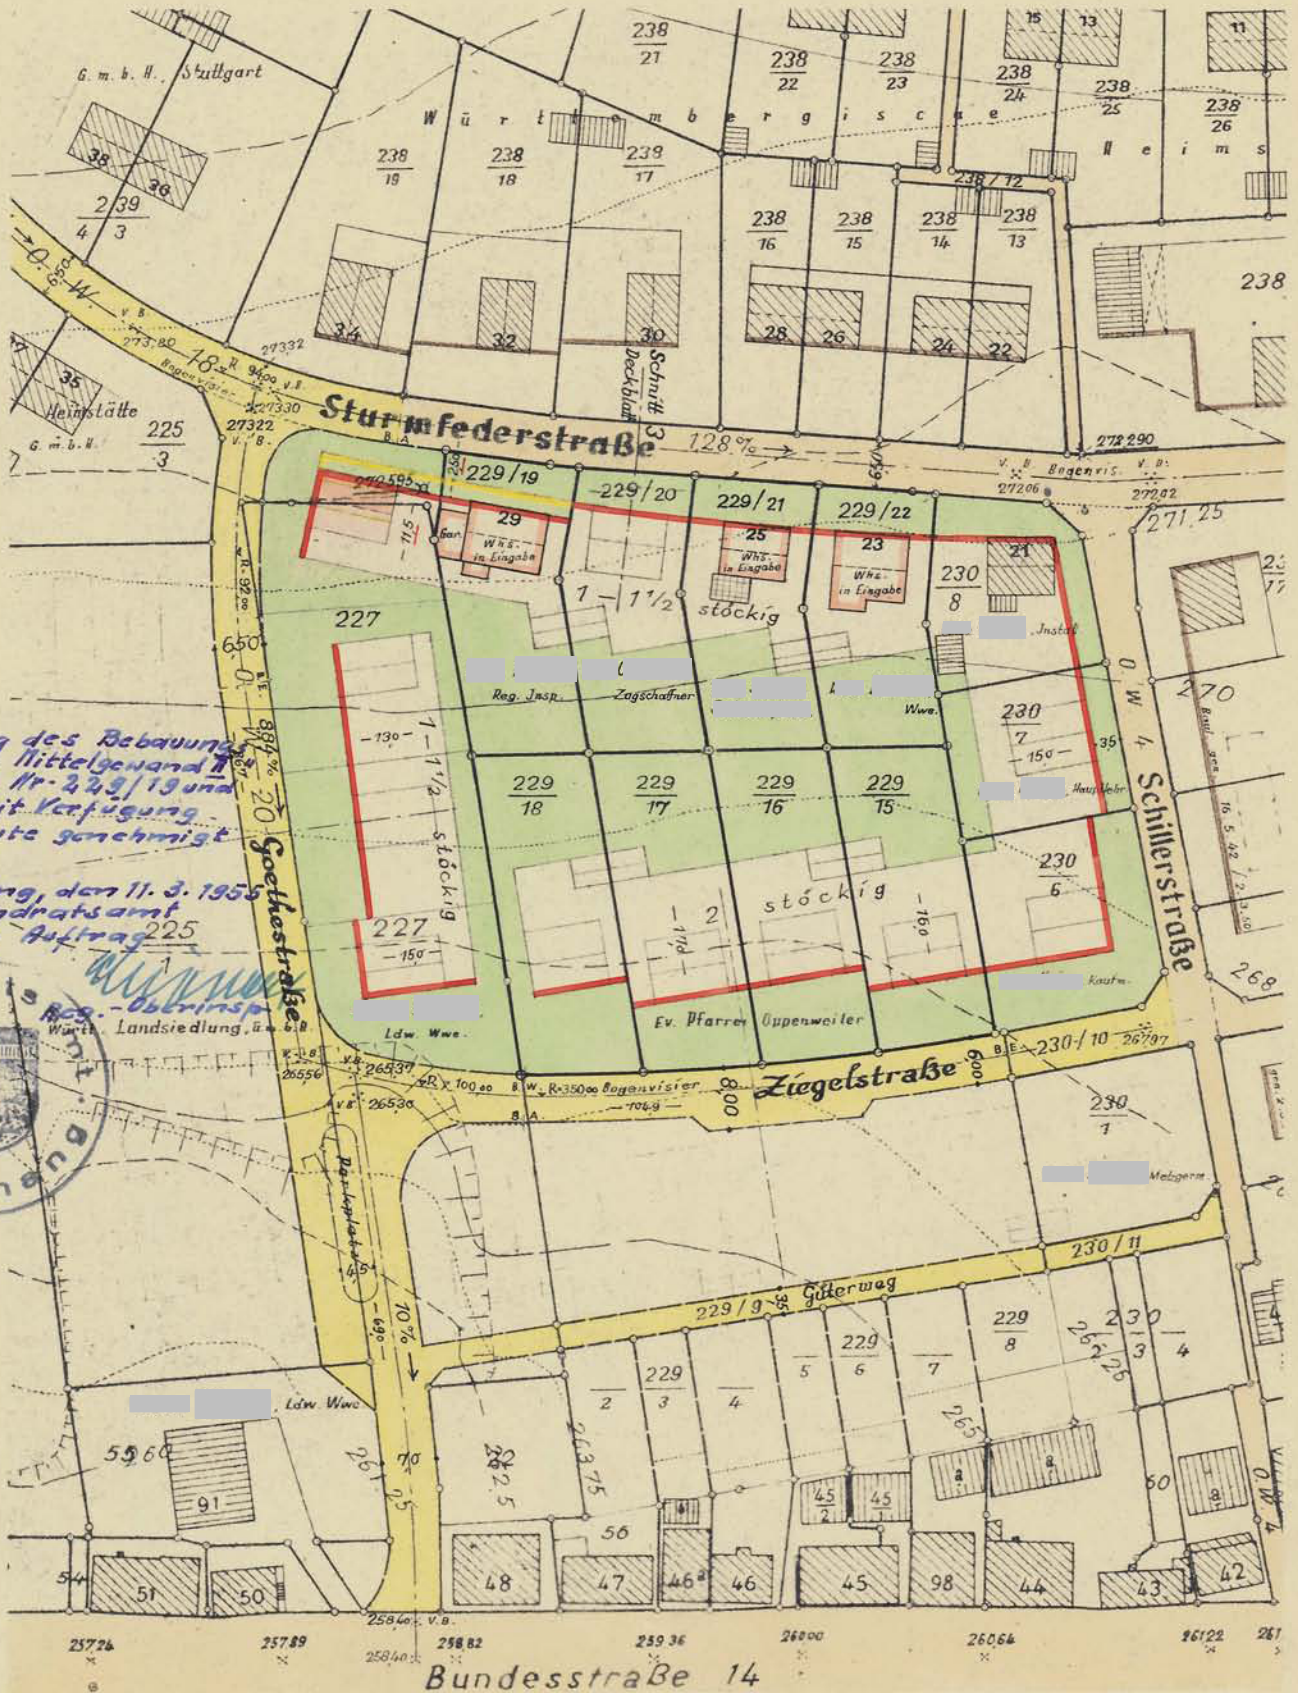


DECKBLATT

ZUM

Bebauungsplan „Mittelgewand II.“

13

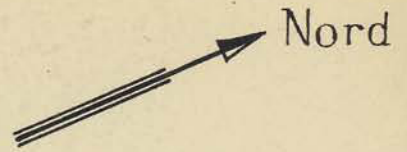

Anderung des Bebauungsplanes „Mittelgewand II.“ bei Parz. Nr. 229/19 und 2, 27 mit Verfügung vom heute genehmigt z. B. Bäcknang, den 11. 3. 1955 Landratsamt Im Auftrag



M 1:1000

Gefertigt:
 Bäcknang, den 31. Mai 1954
 Vermessungsamt: *Bobber*
 Reg. Verm. Rat