


L1

Kreis: Backnang  
Gemeinde: Oppenweiler  
Markung: Reichenberg

# Lageplan

N

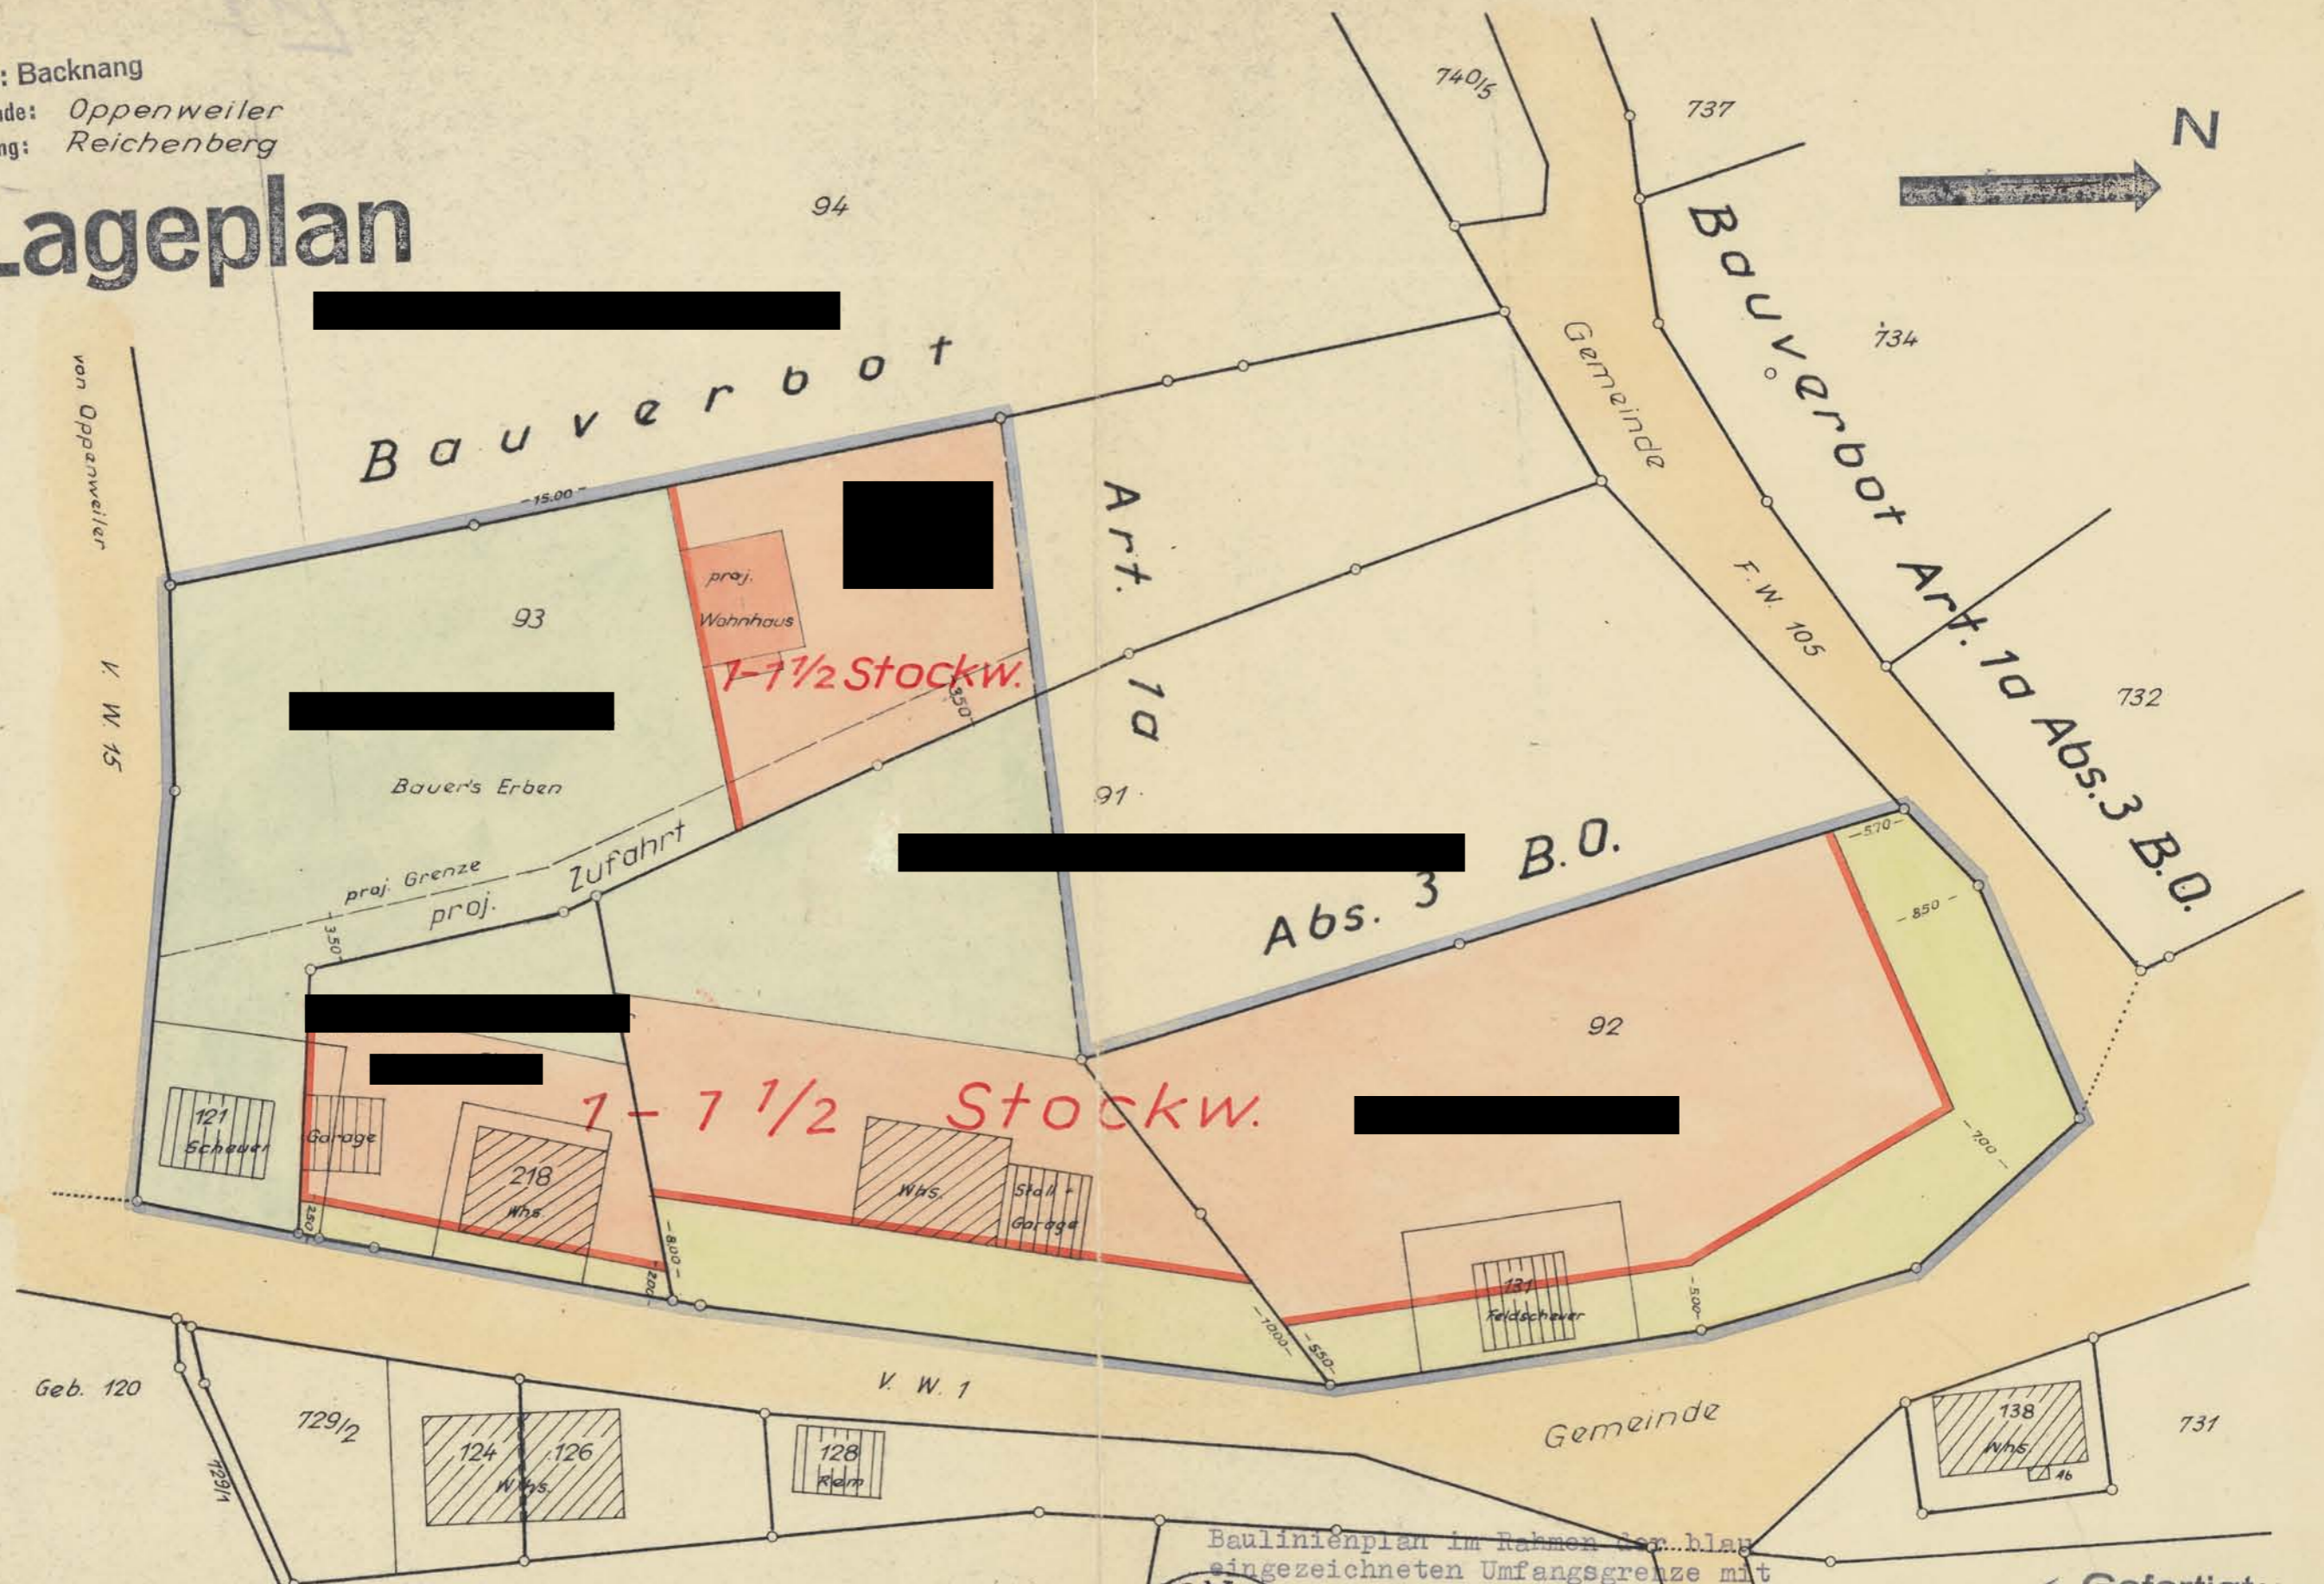

1:500



Baulinienplan im Rahmen des...  
 eingezeichneten Umfangsgrenze mit  
 Genehmigung von heute genehmigt  
 727.  
 z.B.  
 Backnang, den 22. Juli 1957  
 Landratsamt  
 Im Auftrag  
 Reg. Oberinspektor.

Gefertigt: 5. Juni

Unterweißach, den 8. Juni 1957

*Alfred Hancke*  
 Alfred Hancke  
 öffentl. best. u. vereid. Ing.  
 f. Verm. Techn.