

Kreis: Backnang
Gemeinde: Oppenweiler
Markung: Reichenberg

Erweiterung des Baulinienplans am U.W.15-U.W.1-F.W.105 über Pz.Nr.91 und 93/2


Wilmhelm WILHELM, Bauers Erben

12



Bebauungsplan für Parz.Nr. 91, 93/2 und 93/1 am F.W. Nr.105 Gemarkung Reichenberg Gde.Oppenweiler mit Verfügung von heute genehmigt.
Z.B.

Backnang, den 4.Jan.1960
Landratsamt
auftrag
Reg.Überinspektor

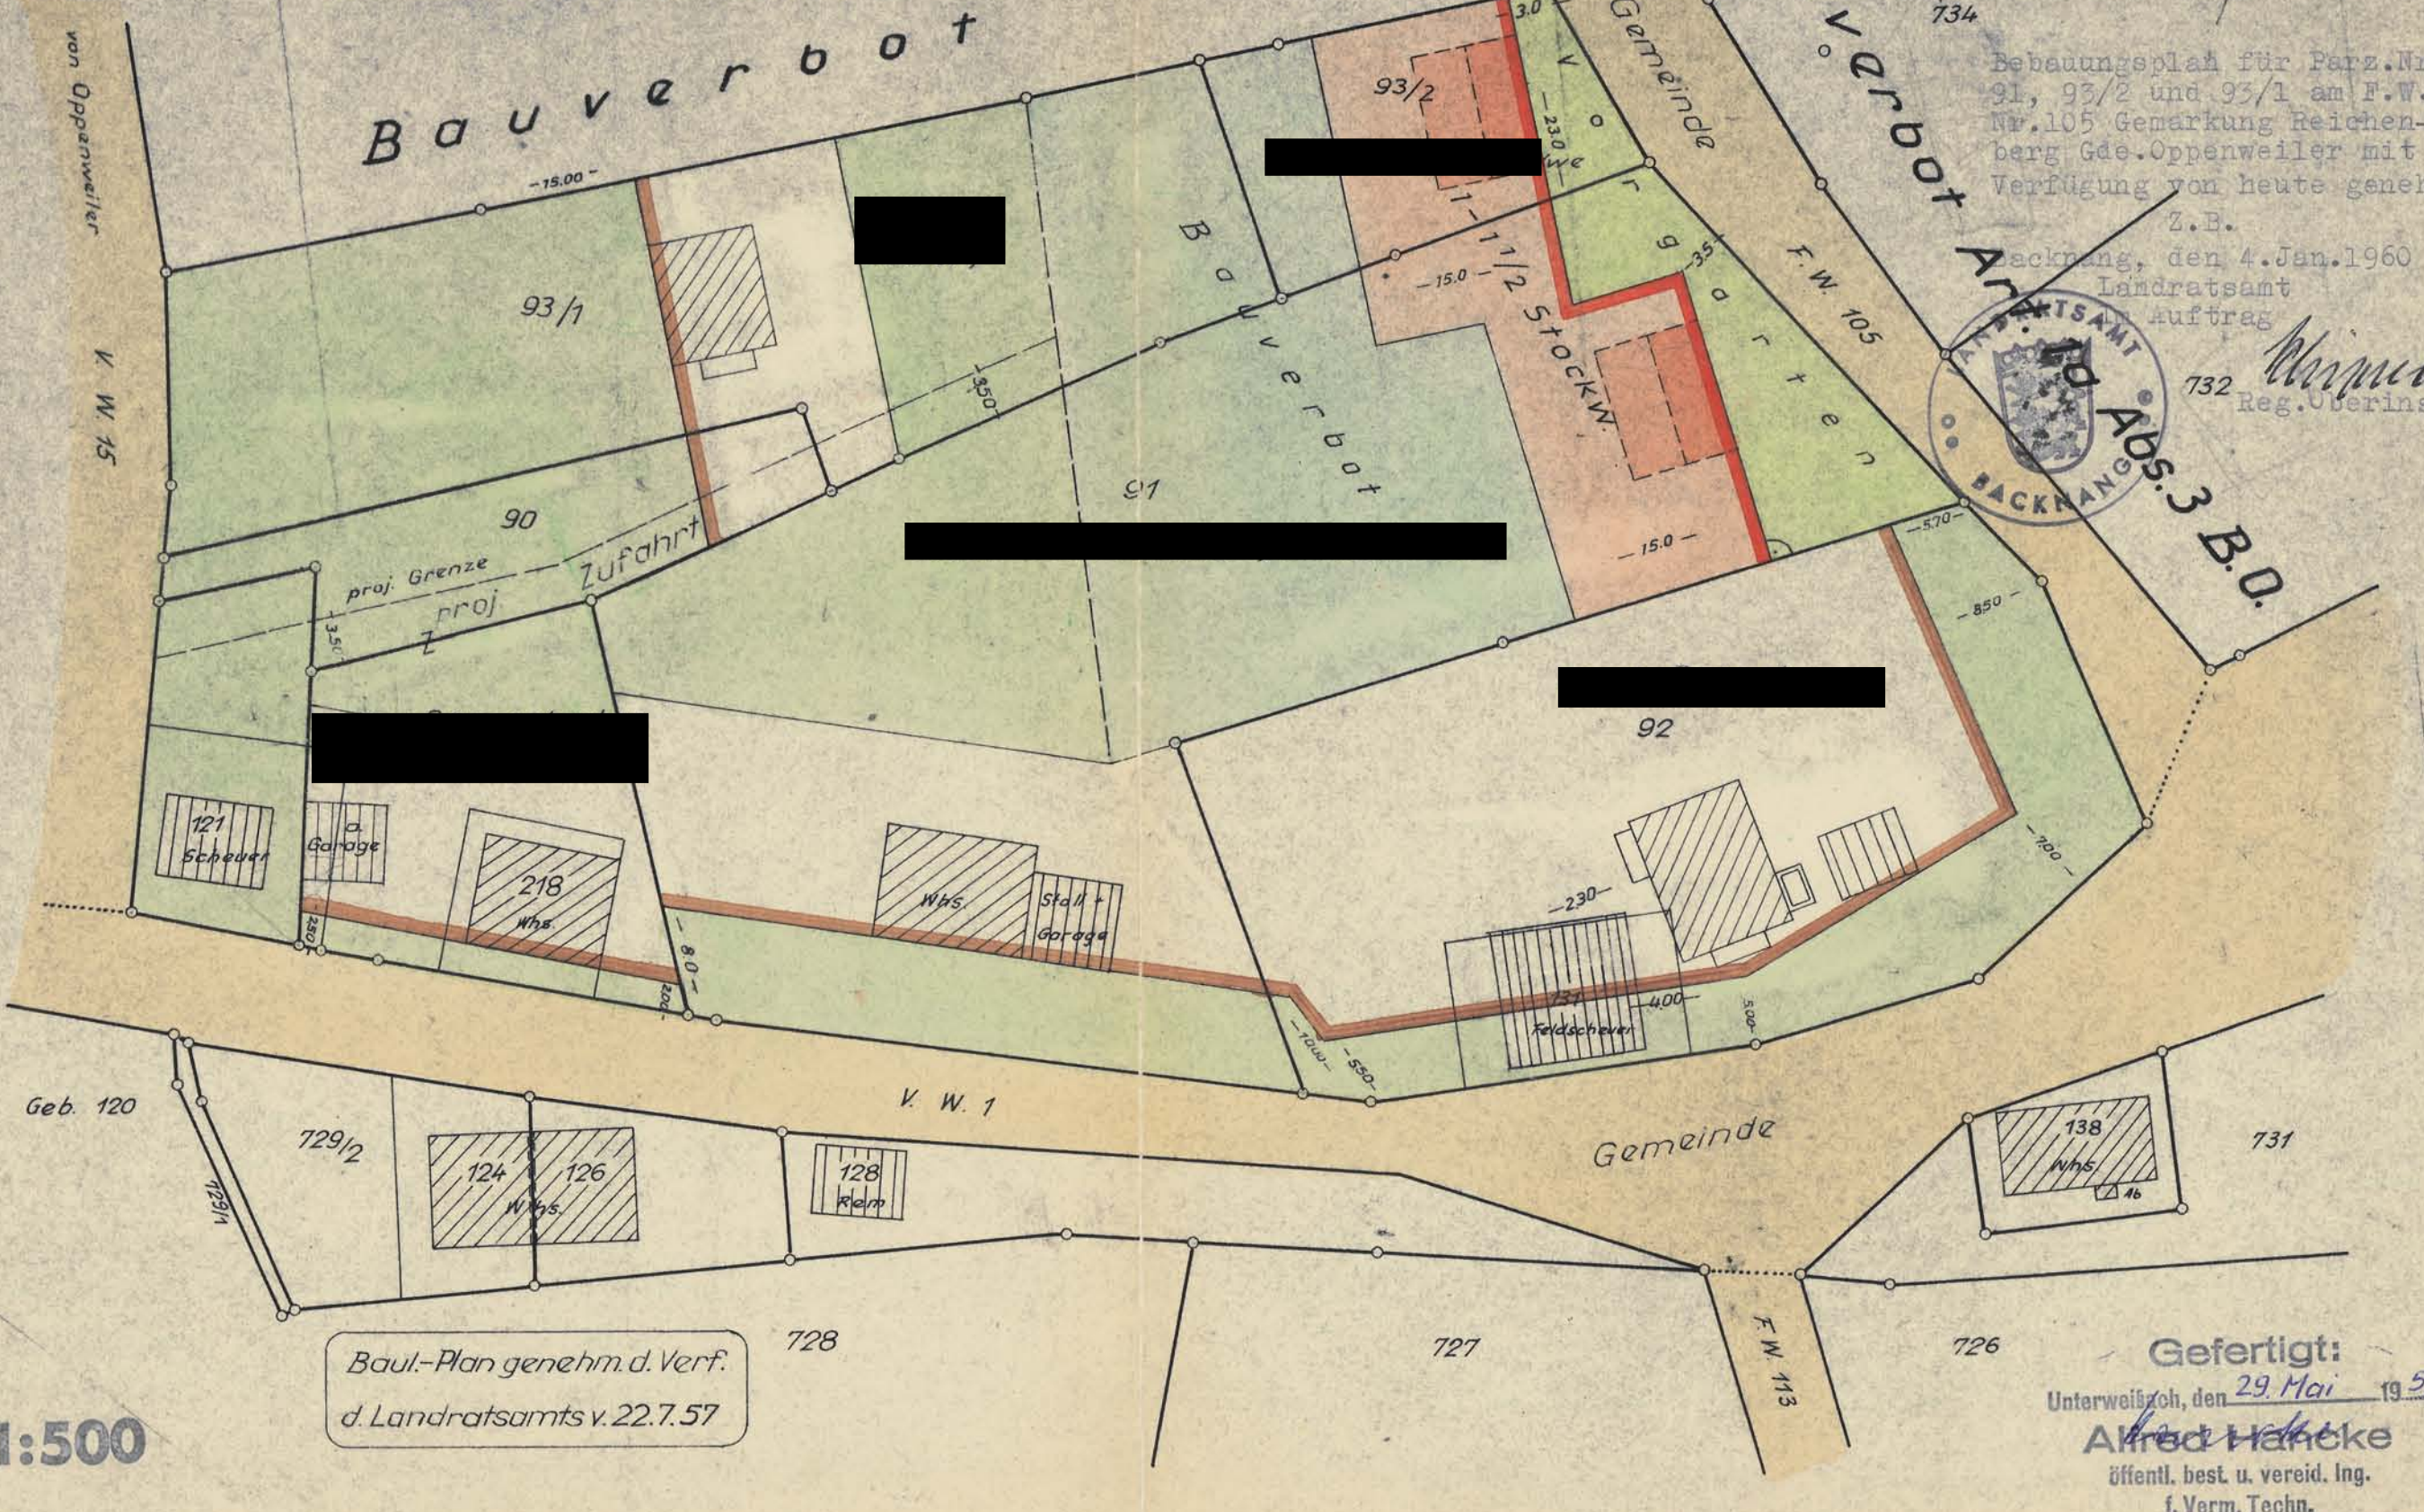

Baul.-Plan genehm. d. Verf.
d. Landratsamts v. 22.7.57

1:500

Gefertigt:
Unterweisch, den 29. Mai 1959
Alfred Haneke
öffentl. best. u. vereid. Ing.
f. Verm. Techn.