

Abrundungssatzung "Talweg Aichelbach, Flst. 65"

Bauplanungsrechtliche Festsetzungen (§ 9 Abs. 1 BauGB und BauNVO)

Nebenanlagen (§ 14 BauNVO):
 Nebenanlagen i. S. des § 14 (1) BauNVO sind nur zulässig, soweit sie unmittelbar im Zusammenhang mit den Hauptgebäuden stehen und nicht mehr als 5,0 m über die Baugrenze vortreten.
 Hierunter fallen insbesondere Sichtschutzmauern, Pergolen usw.


Verfahrensvermerke:

Satzungsbeschluß gem. § 10 BauGB:

22. Februar 2000

Genehmigt:


Gefertigt: Oppenweiler, 27.1.2000 / 10.2.2000

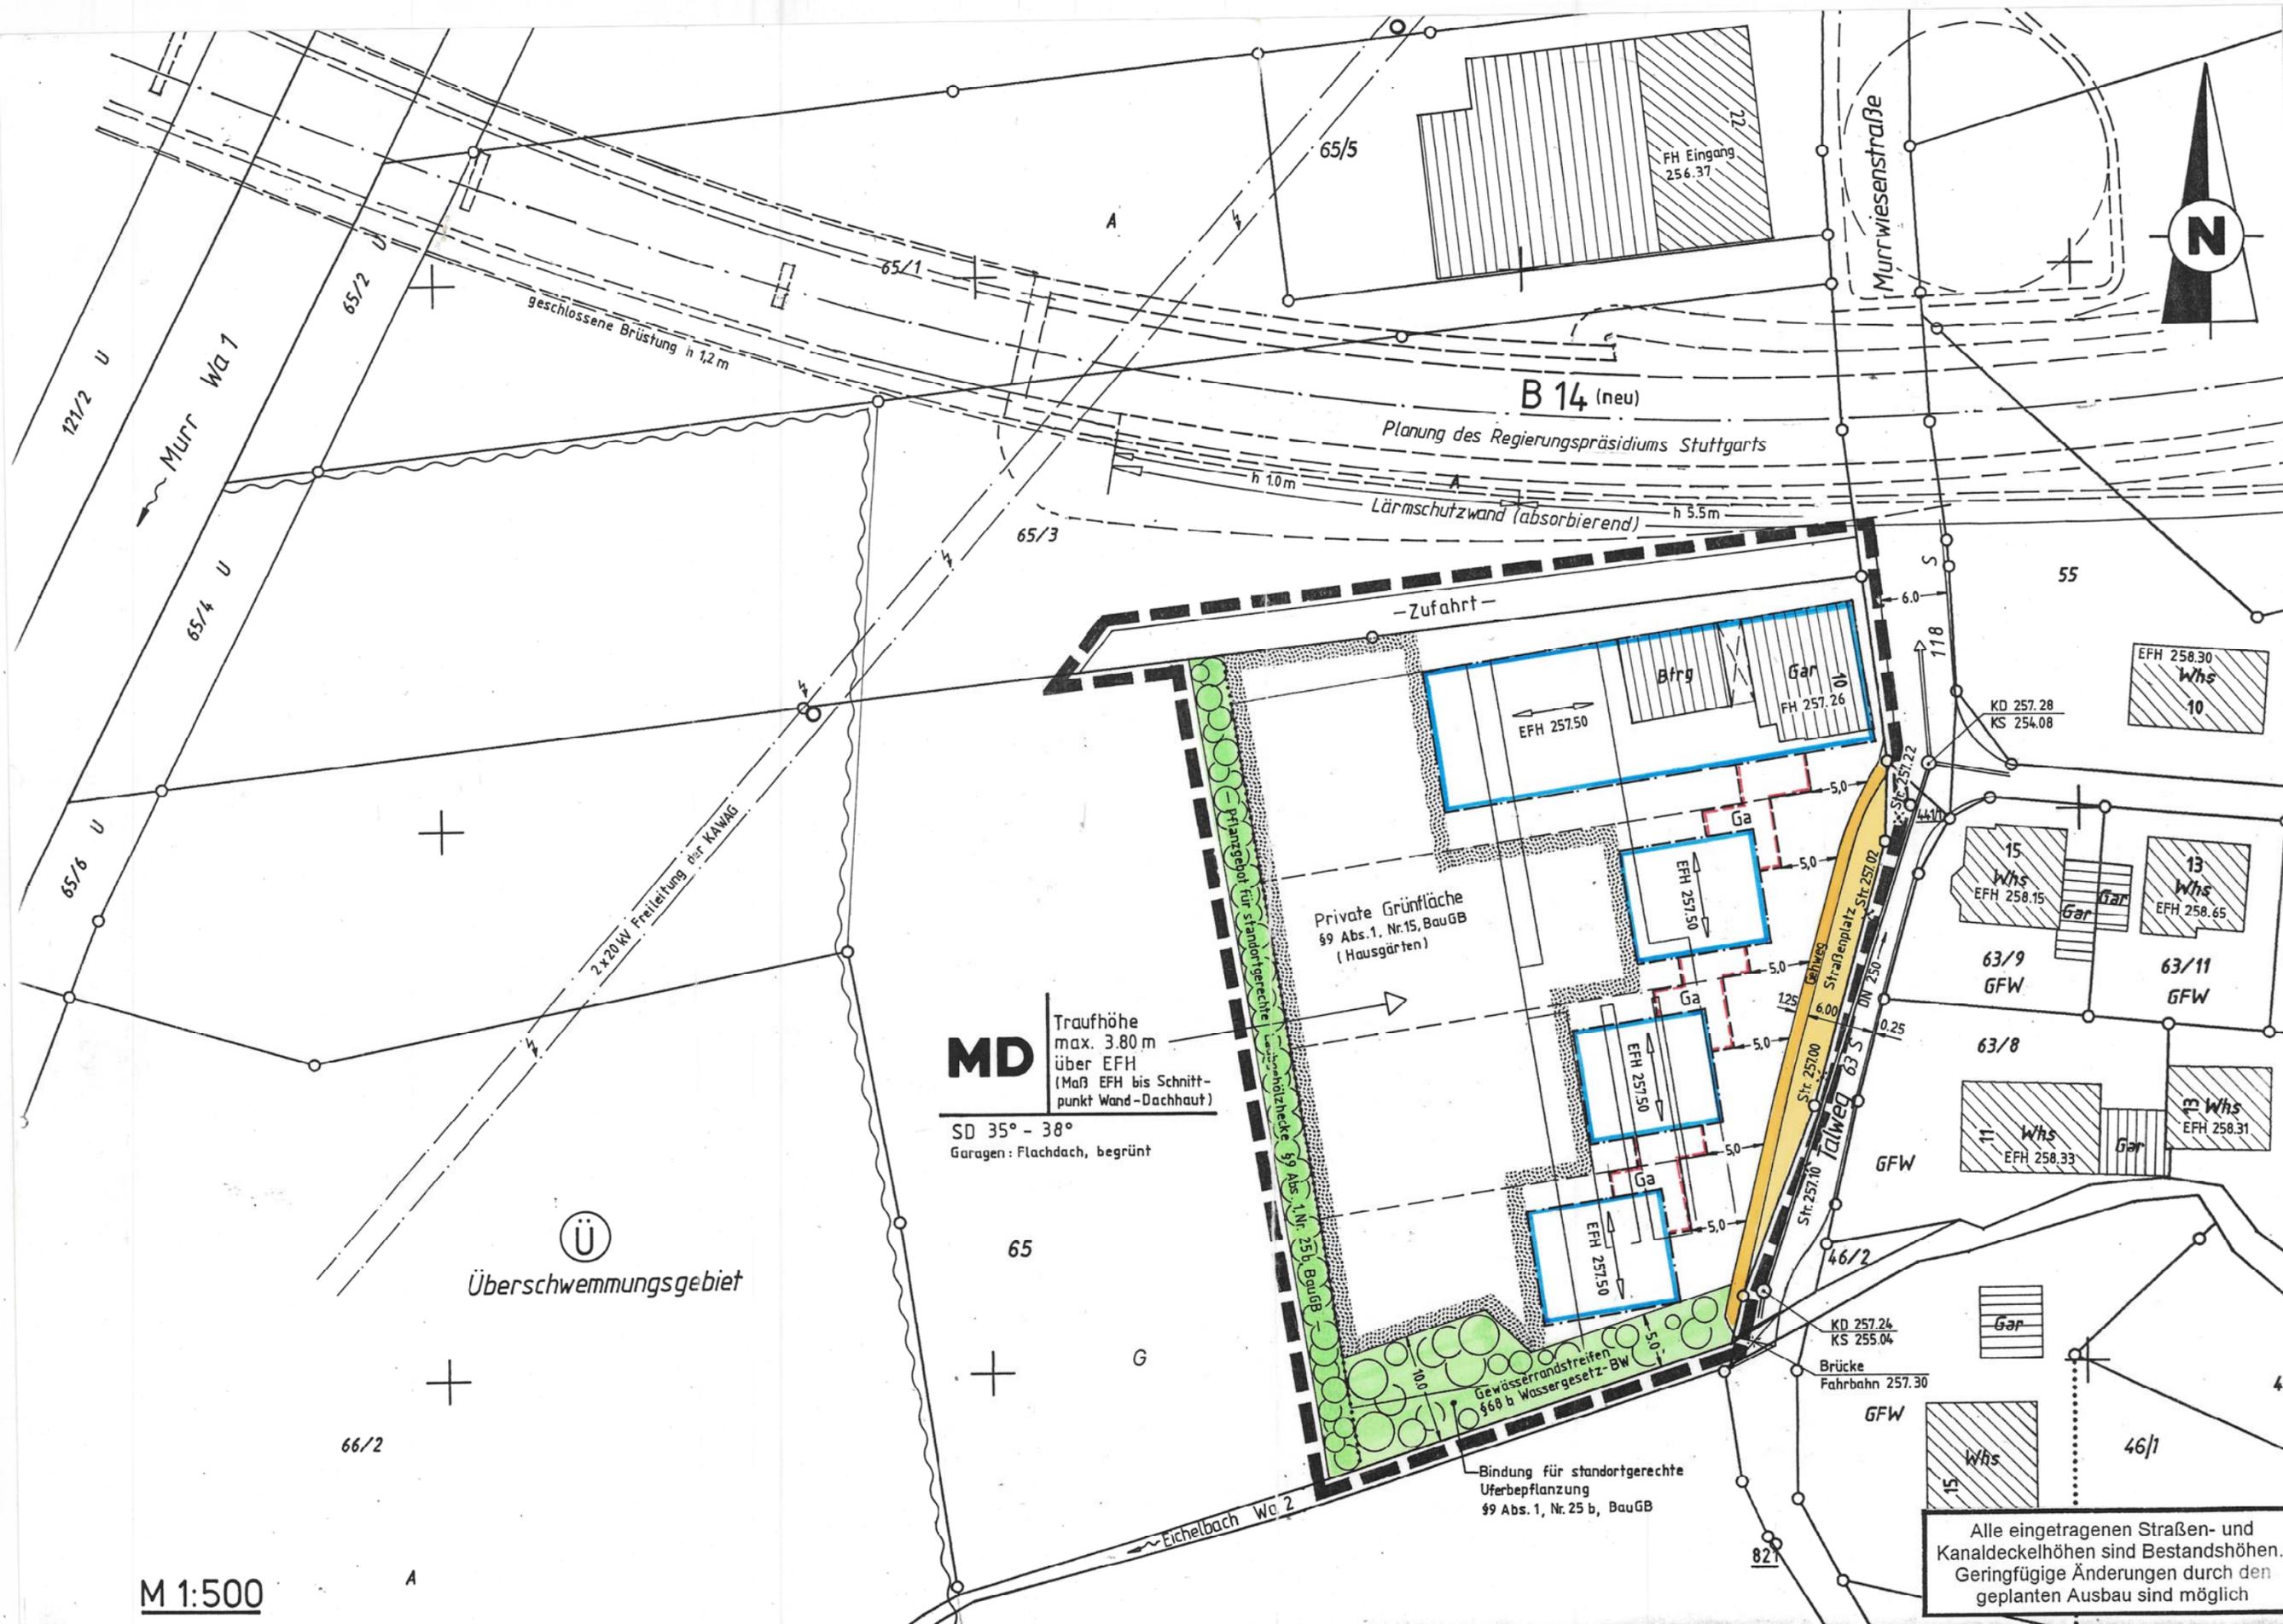

MD Traufhöhe max. 3,80 m über EFH (Maß EFH bis Schnittpunkt Wand-Dachhaut)
 SD 35° - 38°
 Garagen: Flachdach, begrünt

Alle eingetragenen Straßen- und Kanaldeckelhöhen sind Bestandshöhen. Geringfügige Änderungen durch den geplanten Ausbau sind möglich

Lageplan M 1:500

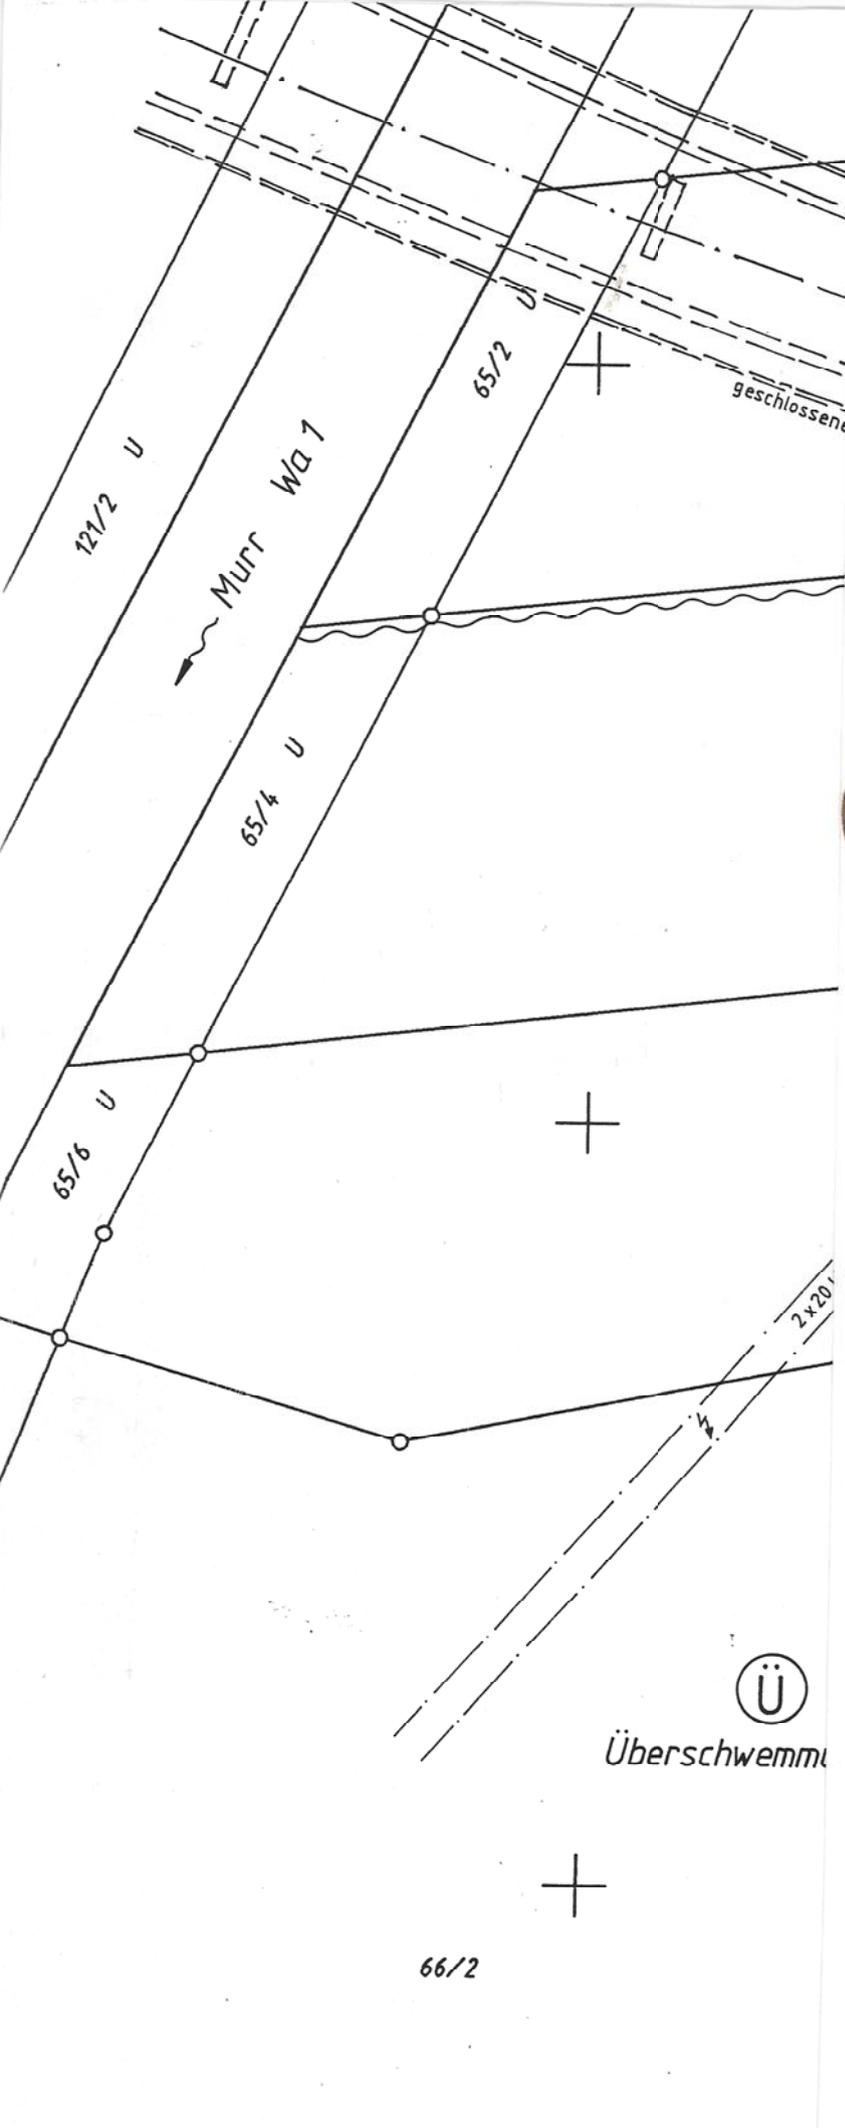

Genehmigt
gem. Erlaß des
Landratsamtes
Rems-Murr-Kreis

vom **22. MRZ. 2000**

gez. Kaufmann
beurkundet

[Handwritten signature]

Ausgefertigt:
Oppenweiler, 06.06.2000



Bürgermeisteramt
Brischke

Die Übereinstimmung vor-/umstehender
Absc. (Kopie usw.) mit dem
vorgelegten Original wird bestätigt.
Die Kopie besteht aus Blättern.

08. JUNI 2000

Oppenweiler, den
Bürgermeisteramt



(Brischke)

[Handwritten signature]