


12

# Lageplan

Nord

Kreis: Backnang  
Gemeinde: }  
Markung: } Oppenweiler

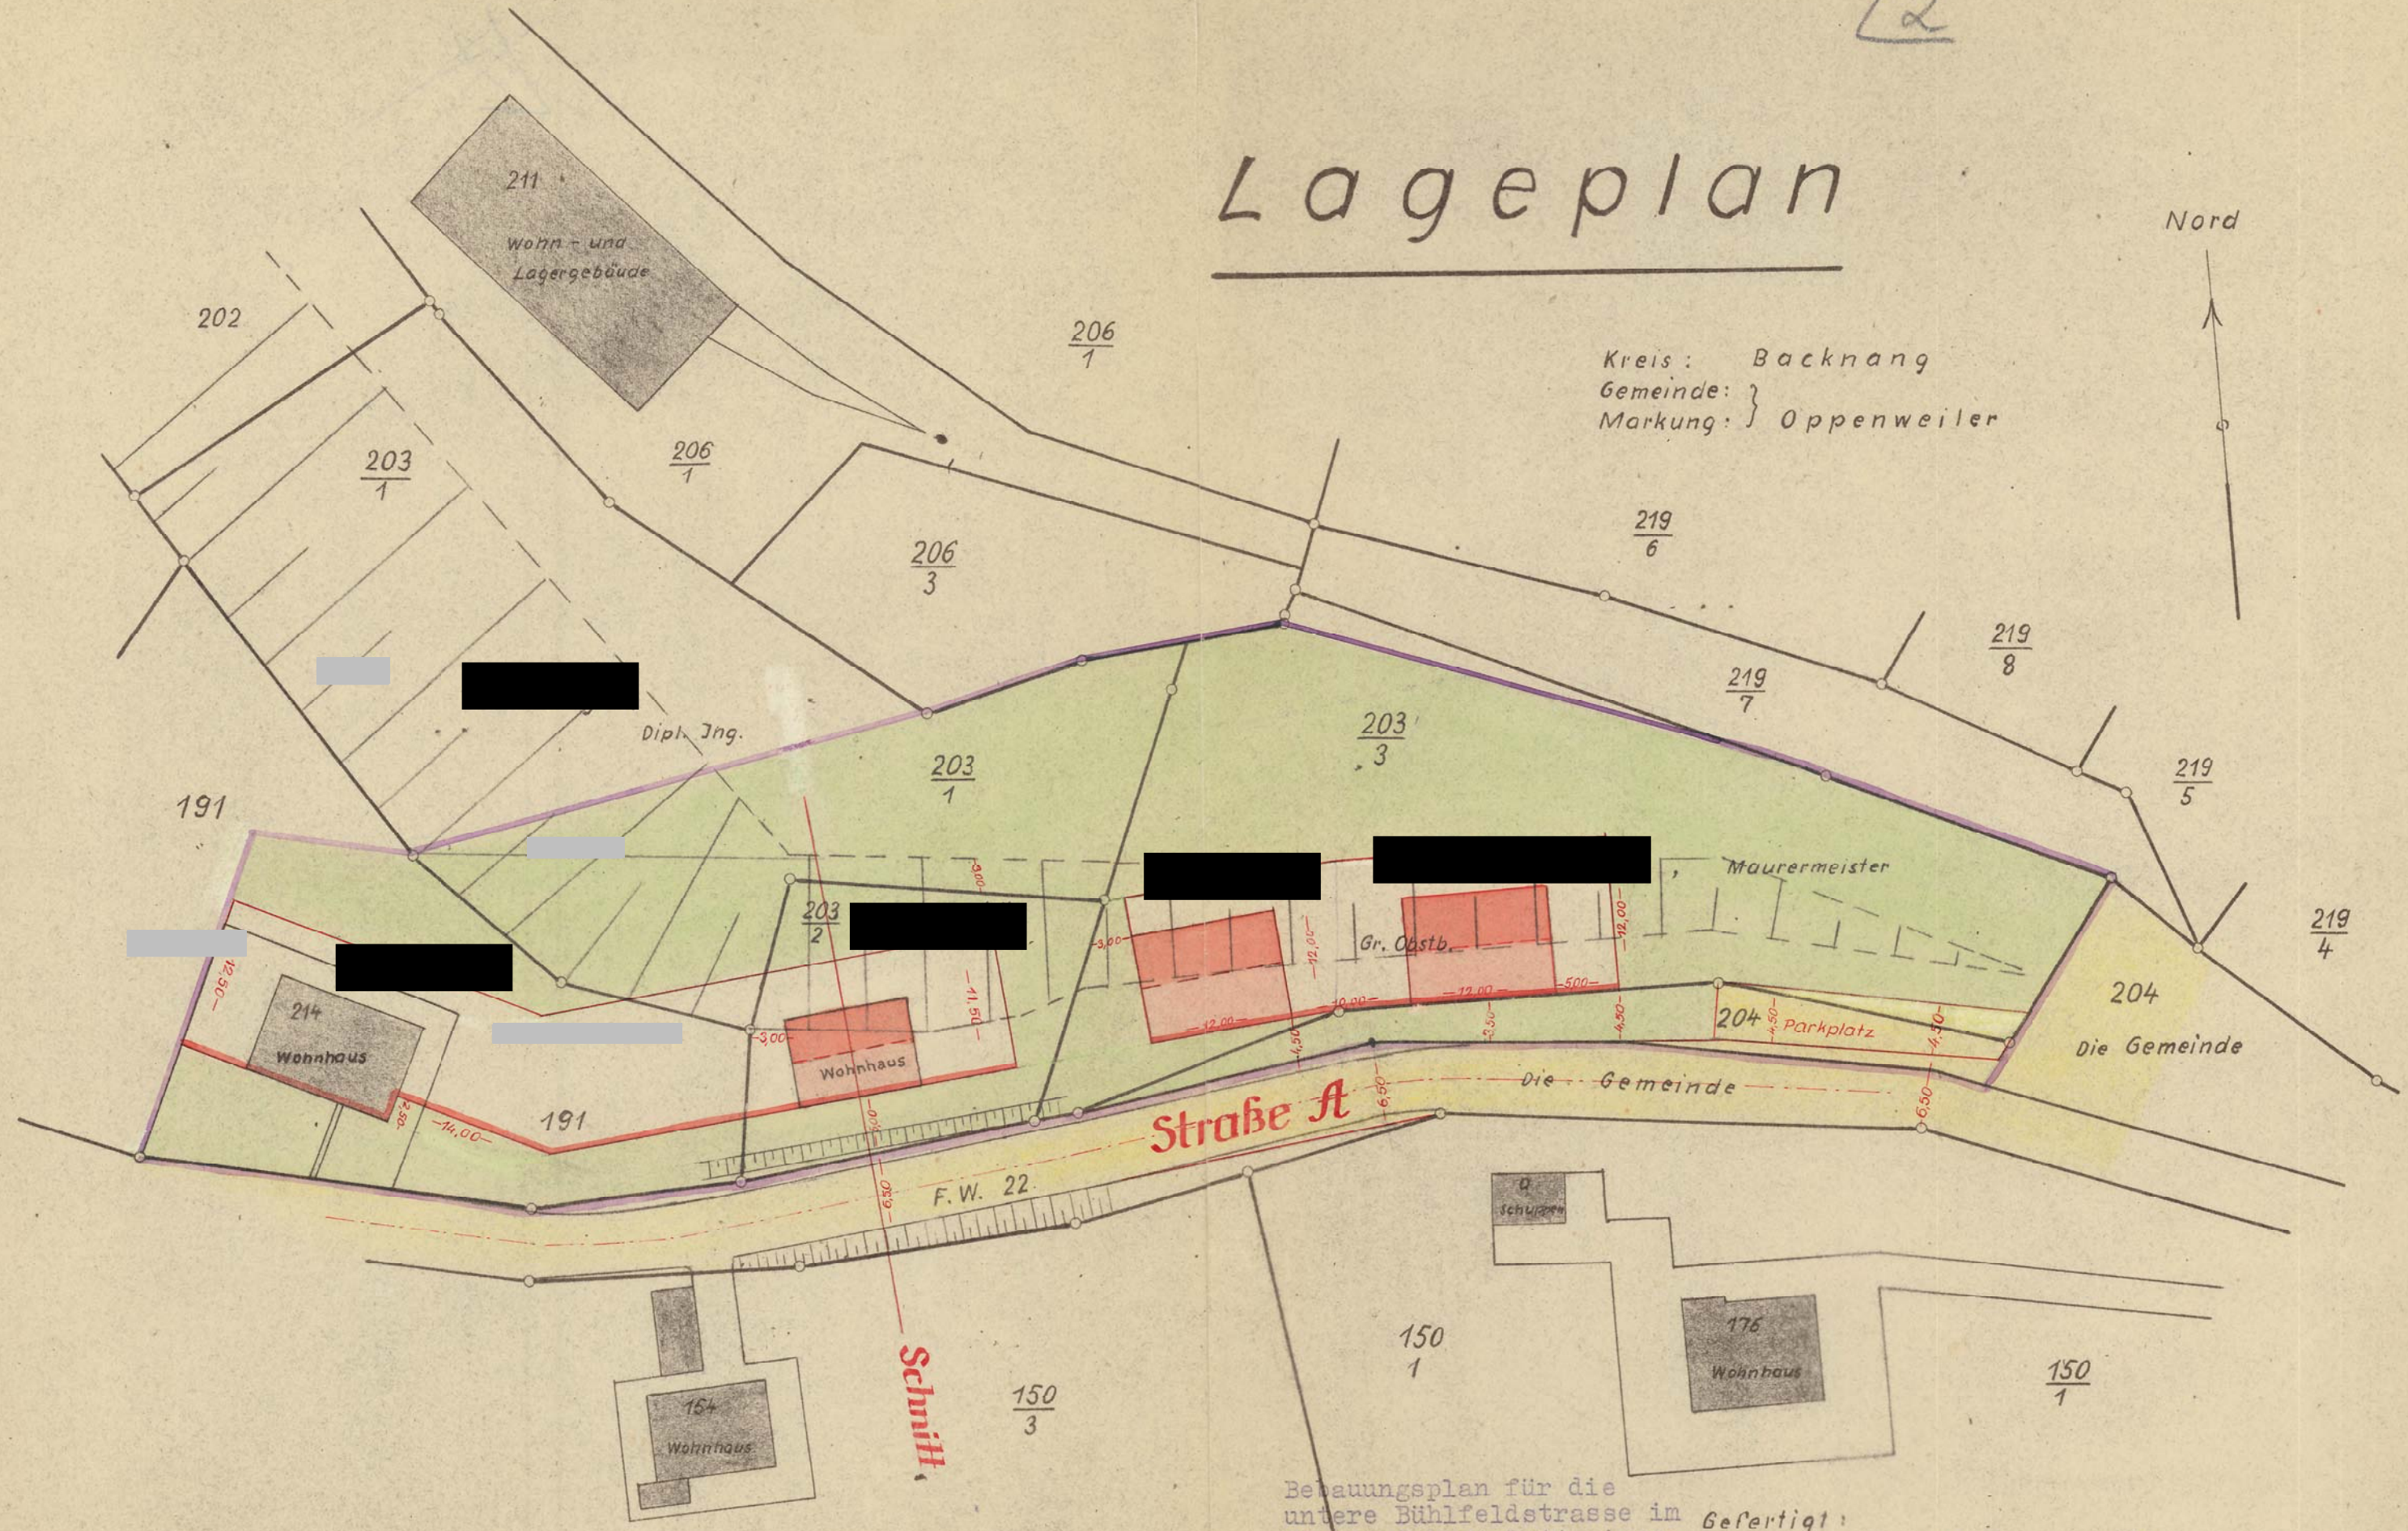

Maßstab = 1:500

Bebauungsplan für die  
untere Bühlfeldstrasse im  
Bereich der violett einge-  
zeichneten Umfangsgrenze  
genehmigt.  
x Z.B.  
den 9.10.1956  
Landratsamt  
Backnang  
Im Auftrag



Gefertigt:  
Backnang, den 28. Juni 1956  
Vermessungsamt:

*[Signature]*  
Reg. Verm. Rat

*[Handwritten signature]*