


Deckblatt

zum Bebauungsplan „Vorderes Bühlfeld“

17

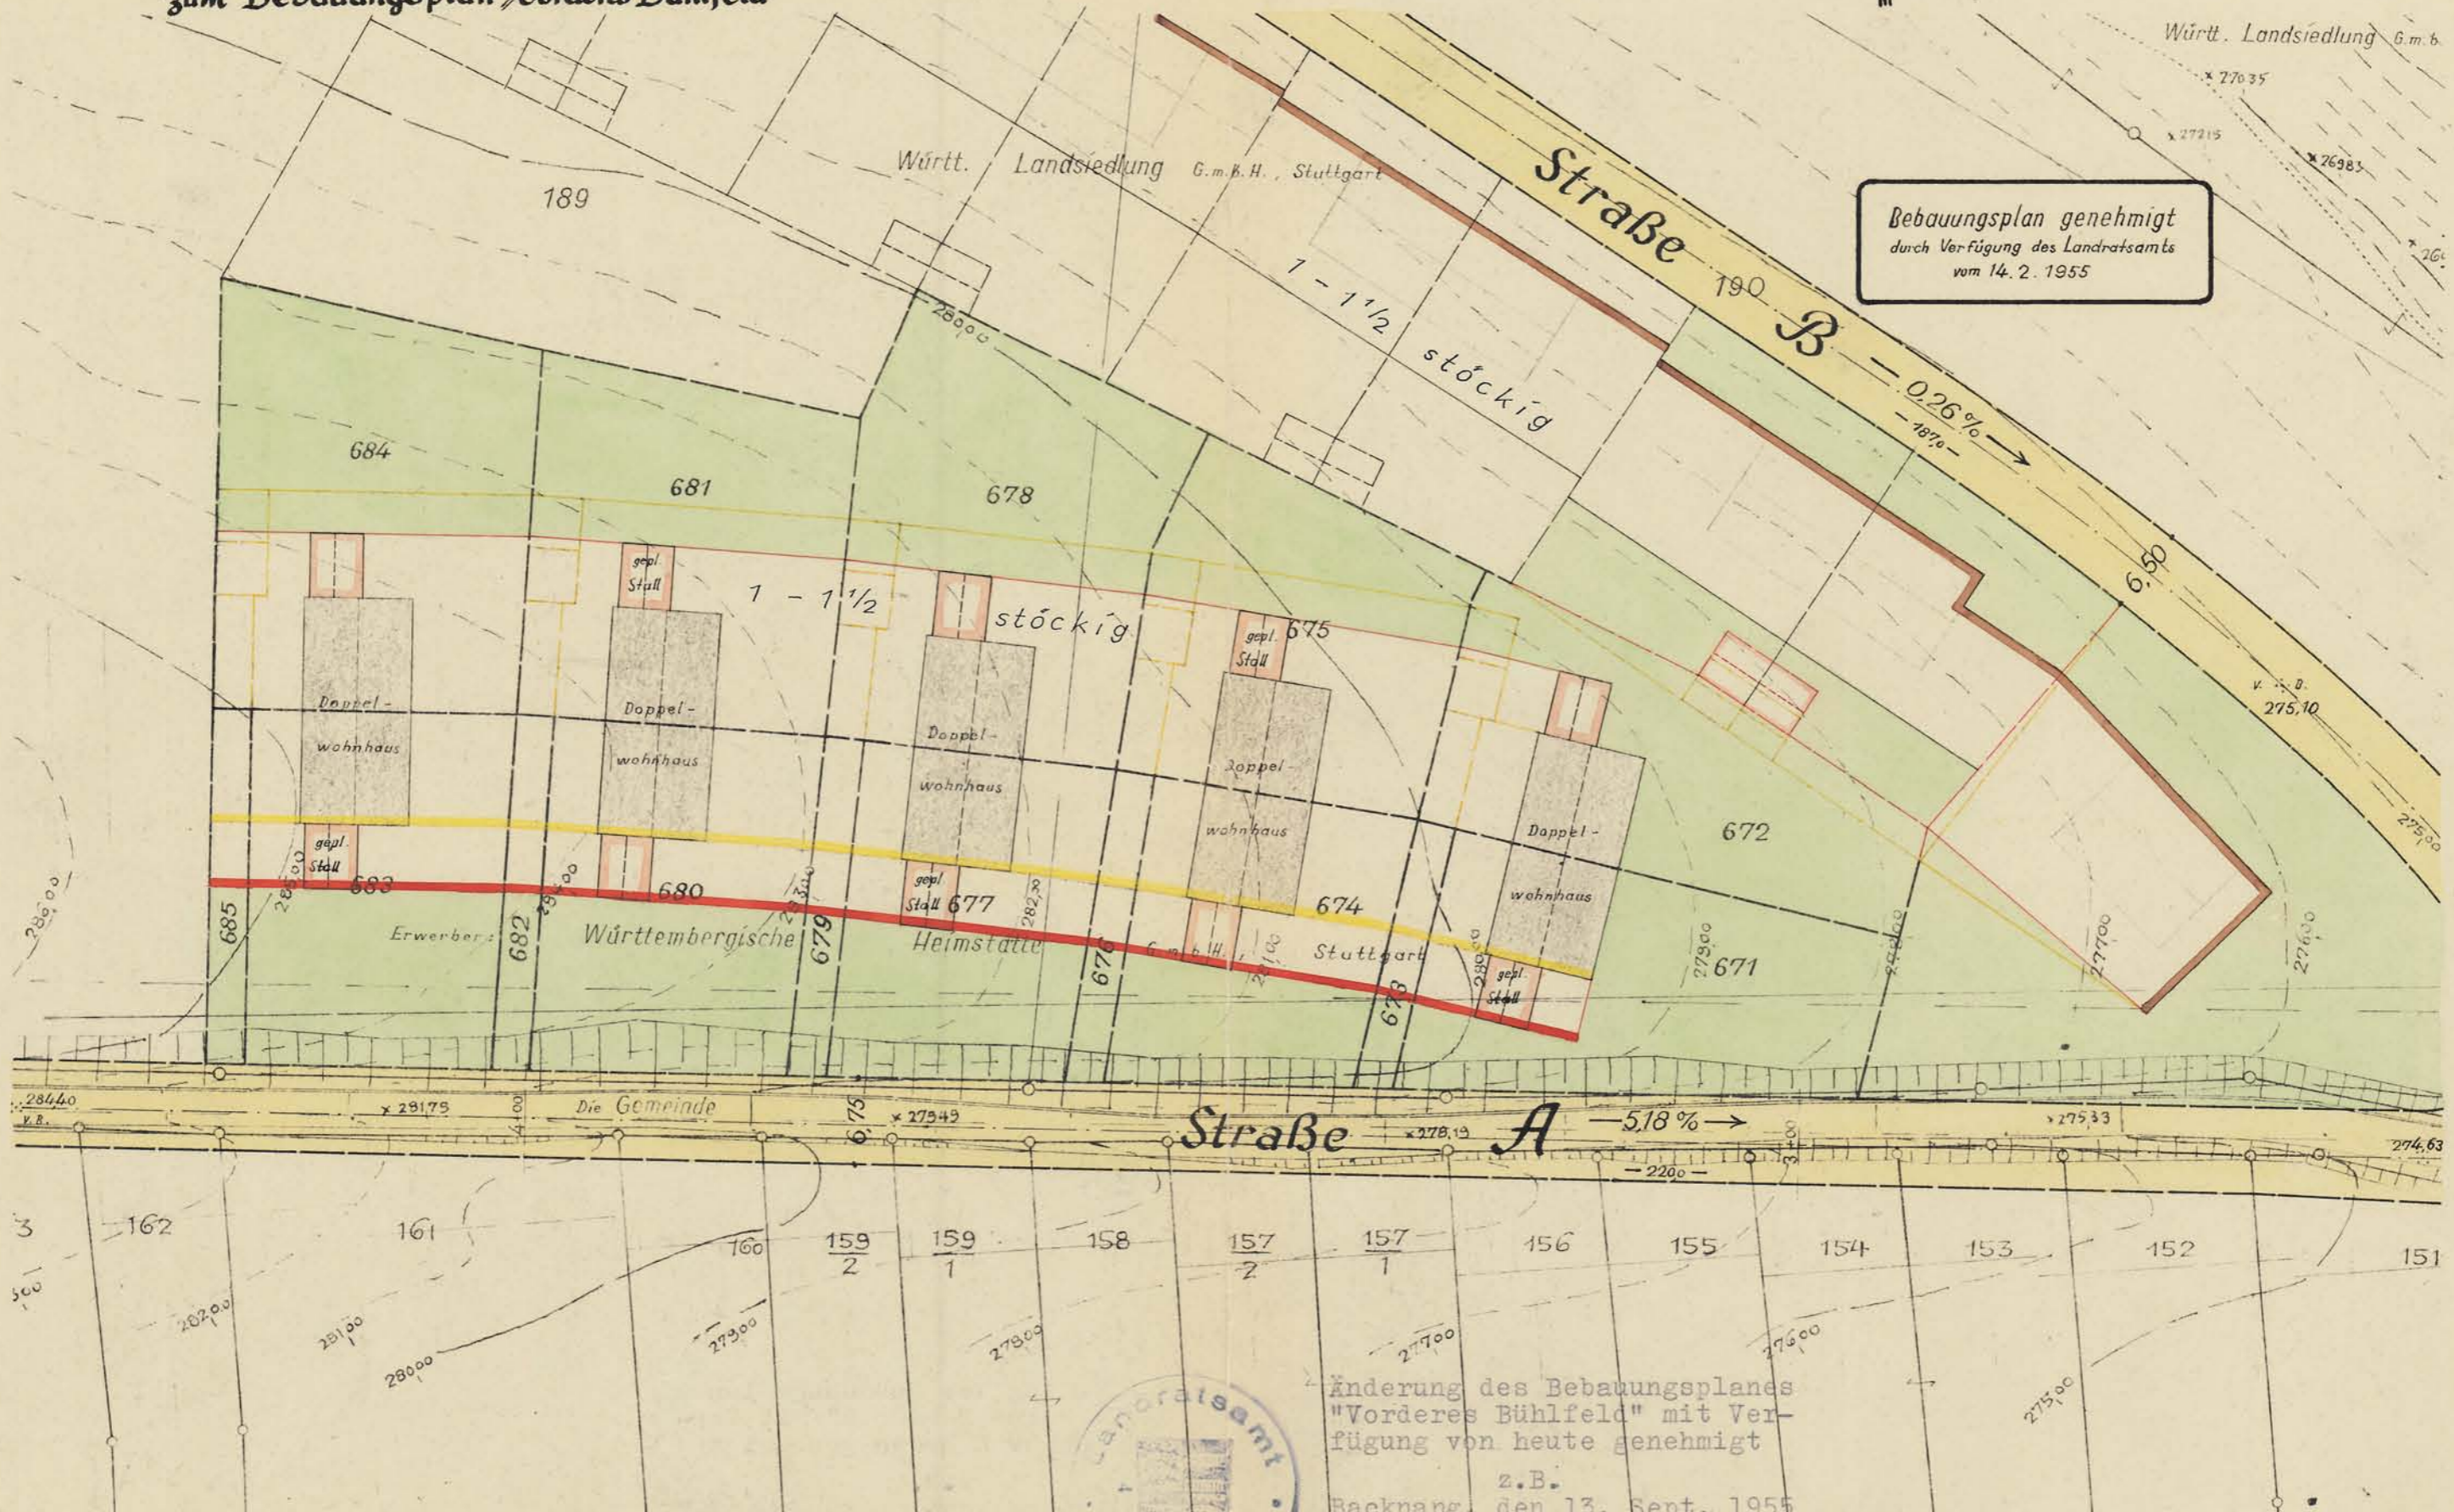

Bebauungsplan genehmigt
durch Verfügung des Landratsamts
vom 14. 2. 1955



Änderung des Bebauungsplanes
"Vorderes Bühlfeld" mit Ver-
fügung von heute genehmigt
z.B.
Backnang, den 13. Sept. 1955
Landratsamt
Im Auftrag

Witzmann
Reg. Oberinspektor

Gefertigt:
Backnang, den 28. Februar 1955
Vermessungsamt: *i. V. Schüring*
Verm. Rat

M 1:500