Oberamt Backnang

Gemeinde u. Markung Oppenweiler

Lageplan

zur Baulinienfestlegung im Gewand Burggärten

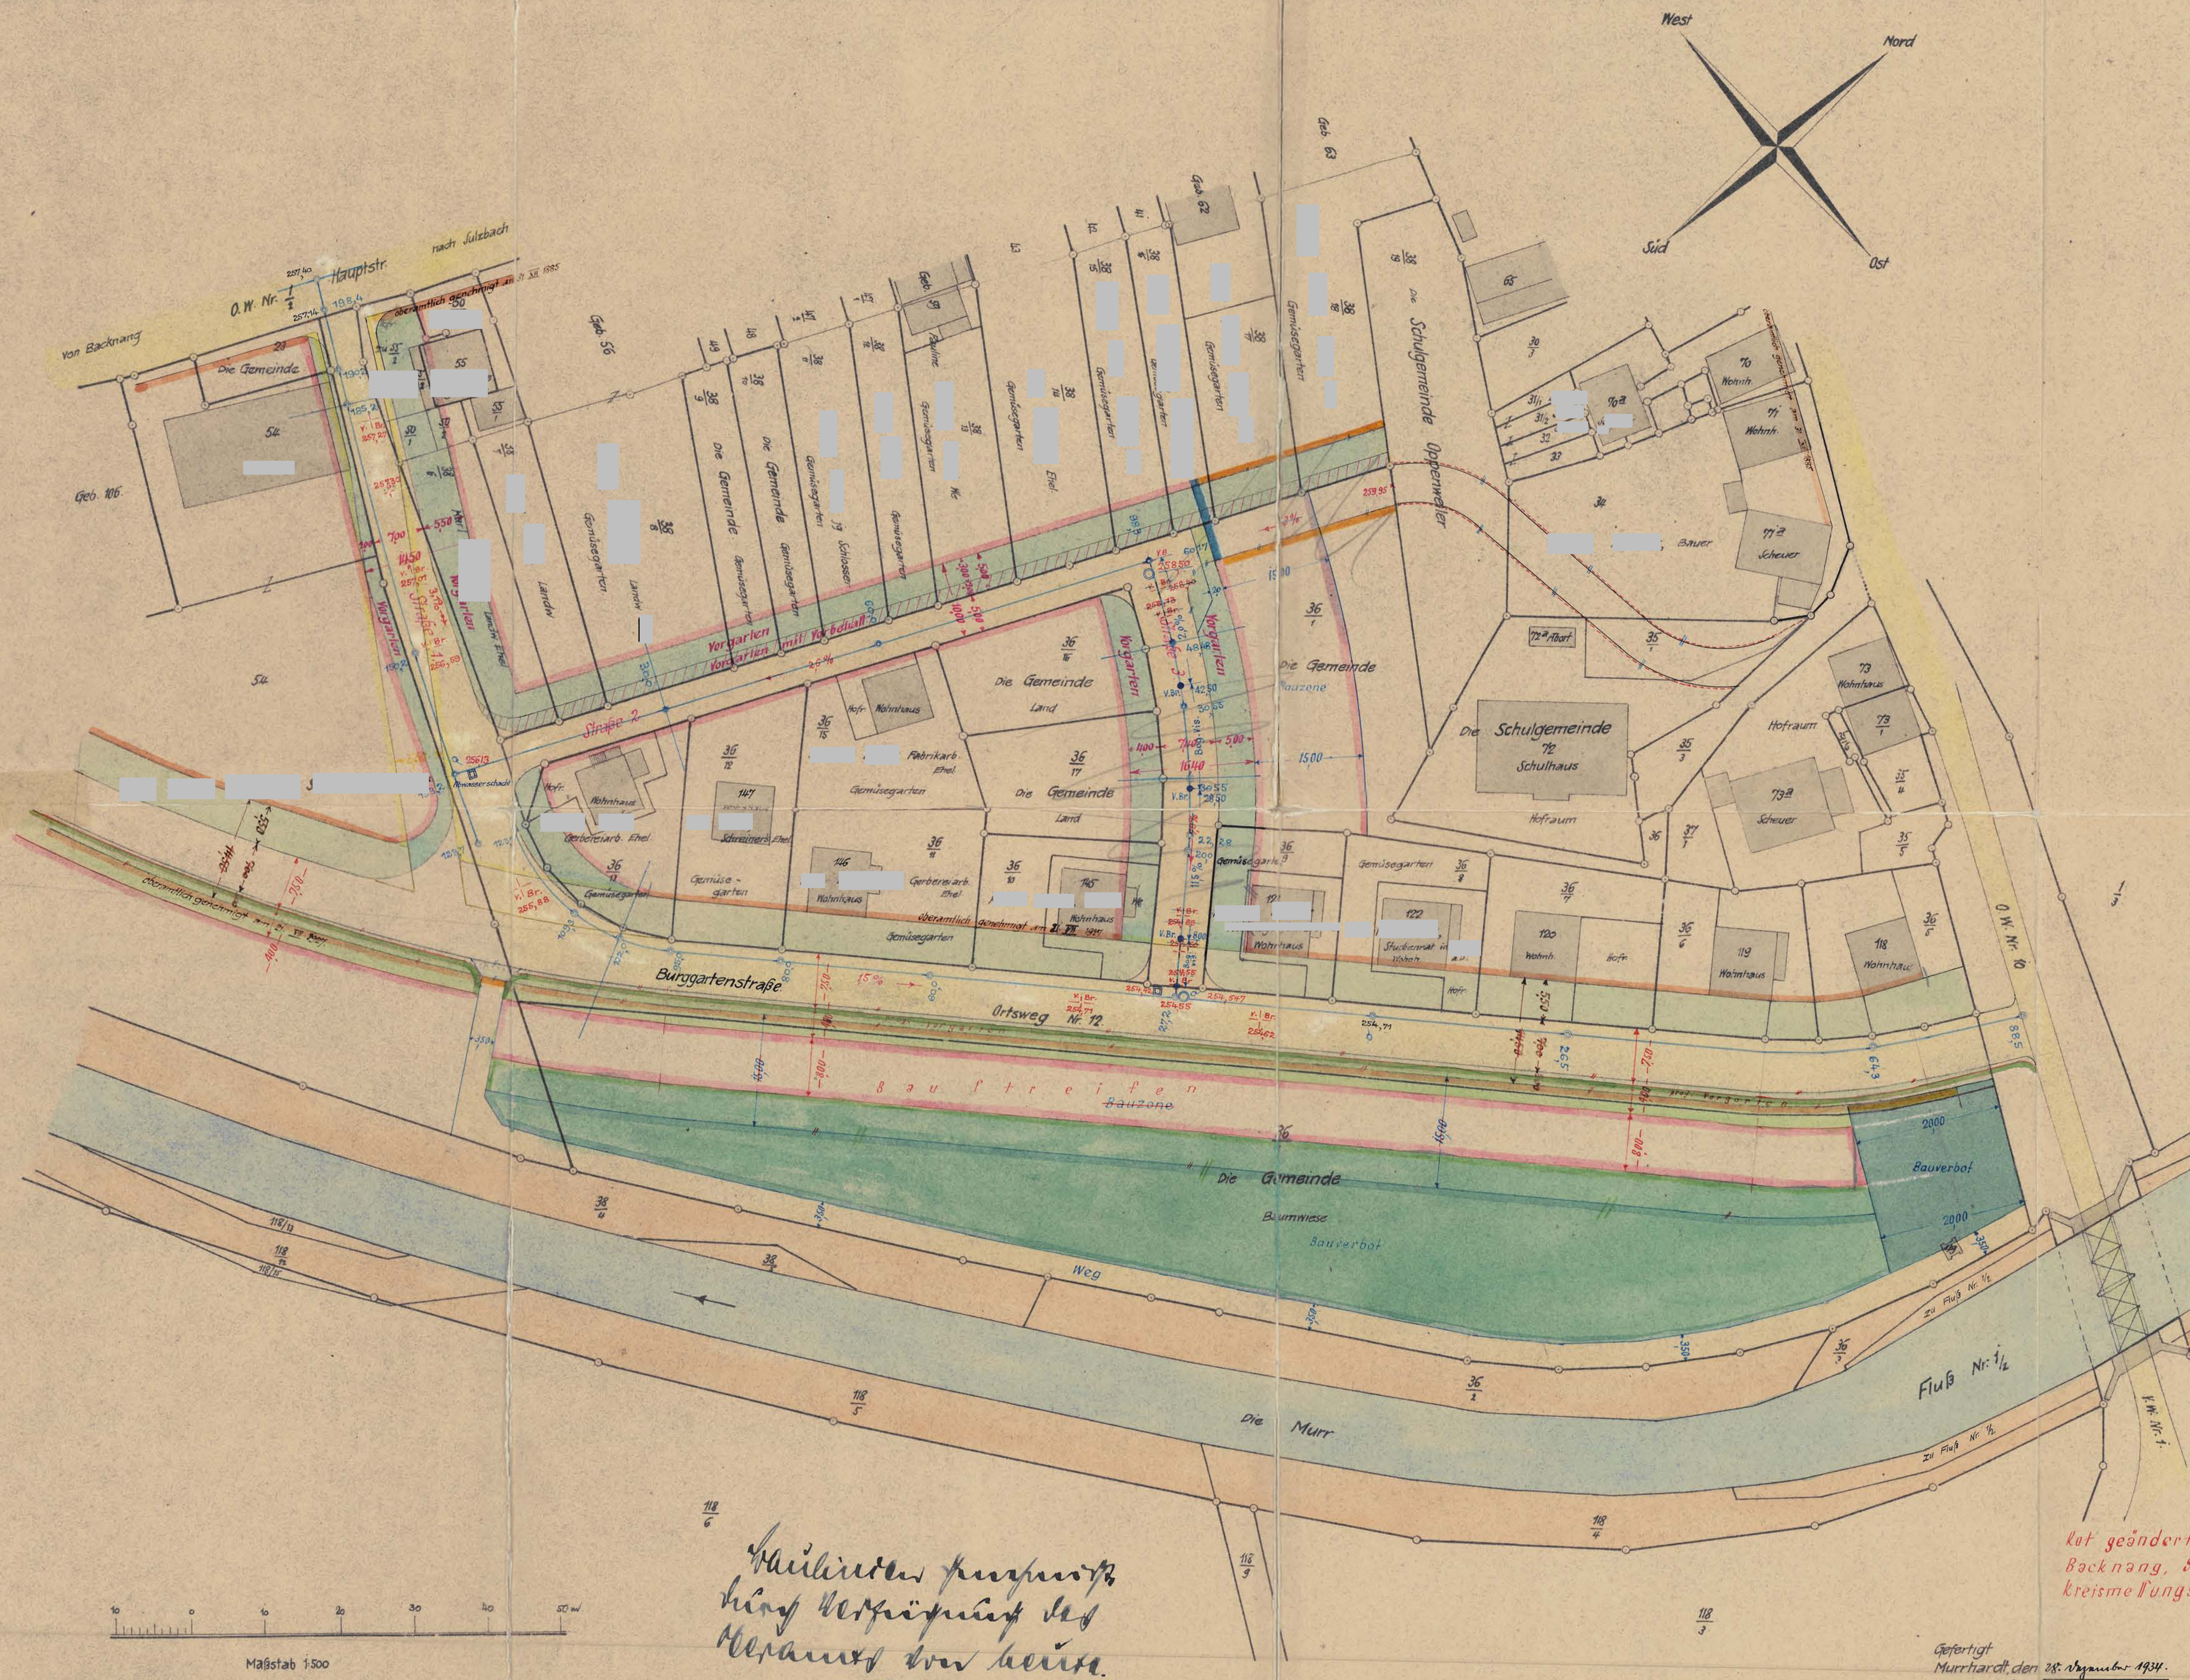
West
Nord
Süd
Ost
Hauptstr.
nach Sulzbach
von Backnang
O.W. Nr. 1/2
oberamtlich genehmigt am 31. XII 1885
Die Gemeinde
[redacted]
[redacted]
54
[redacted]
55
Geb. 106
Geb. 56
Vorgarten
Straße 1
Vorgarten
Landw.
Landw. Ehel.
Gemüsegarten
Die Gemeinde
Gemüsegarten
Schlosser
Geb. 59
Pauline
Geb. 62
Geb. 63
Vorgarten
Vorgarten mit Vorbehalt
Straße 2
Die Schulgemeinde Oppenweiler
65
34
[redacted]
Bauer
70 Wohnh.
71 Wohnh.
77a Scheuer
oberamtlich genehmigt am 31. XII 1885
72a Abort
Vorgarten
Straße 3
Vorgarten
Die Gemeinde Land
Die Gemeinde Bauzone
Die Schulgemeinde 72 Schulhaus
Hofraum
73 Wohnhaus
73/1
Hofraum
73a Scheuer
Abwasserschacht
[redacted]
Hofr. Wohnhaus
[redacted]
Gerbereiarb. Ehel.
147 Schreiners Ehel.
[redacted]
Fabrikarb. Ehel.
Gemüsegarten
146 Wohnhaus
[redacted]
Gerbereiarb. Ehel.
145 Wohnhaus
[redacted]
Gemüsegarten
oberamtlich genehmigt am 21. VII 1927
[redacted]
Wohnhaus
122 Studienrat
[redacted]
120 Wohnh.
Hofr.
119 Wohnhaus
118 Wohnhaus
O.W. Nr. 10
oberamtlich genehmigt am 21. VII 1927
Burggartenstraße
Ortsweg Nr. 12
prof. Vorgarten
Baustreifen
~~Bauzone~~
Die Gemeinde
Baumwiese
Bauverbot
2000
Bauverbot
2000
Weg
zu Fluß Nr. 1/2
Fluß Nr. 1/2
zu Fluß Nr. 1/2
V.W. Nr. 1
Die Murr
118/4
118/5
118/6
118/3
118/9
10 0 10 20 30 40 50 m
Maßstab 1:500

Baulinien genehmigt
durch Verfügung des
Oberamts von heute.
Z. A.!

Backnang, den 20. April 1936
Oberamt
Im Auftrag
Obersekretär

Rot geändert:
Backnang, 9. Dezember 1935
Kreismessungsamt: Schnieper

Gefertigt
Murrhardt, den 28. Dezember 1934.
Kreisgeometer 16. Mai 1935.

Blau geändert:
Backnang, den 2. November 1935
Kreismessungsamt: Schnieper