


DECKBLATT

zur vereinfachten Änderung
des Bebauungsplans Reute-Törle II

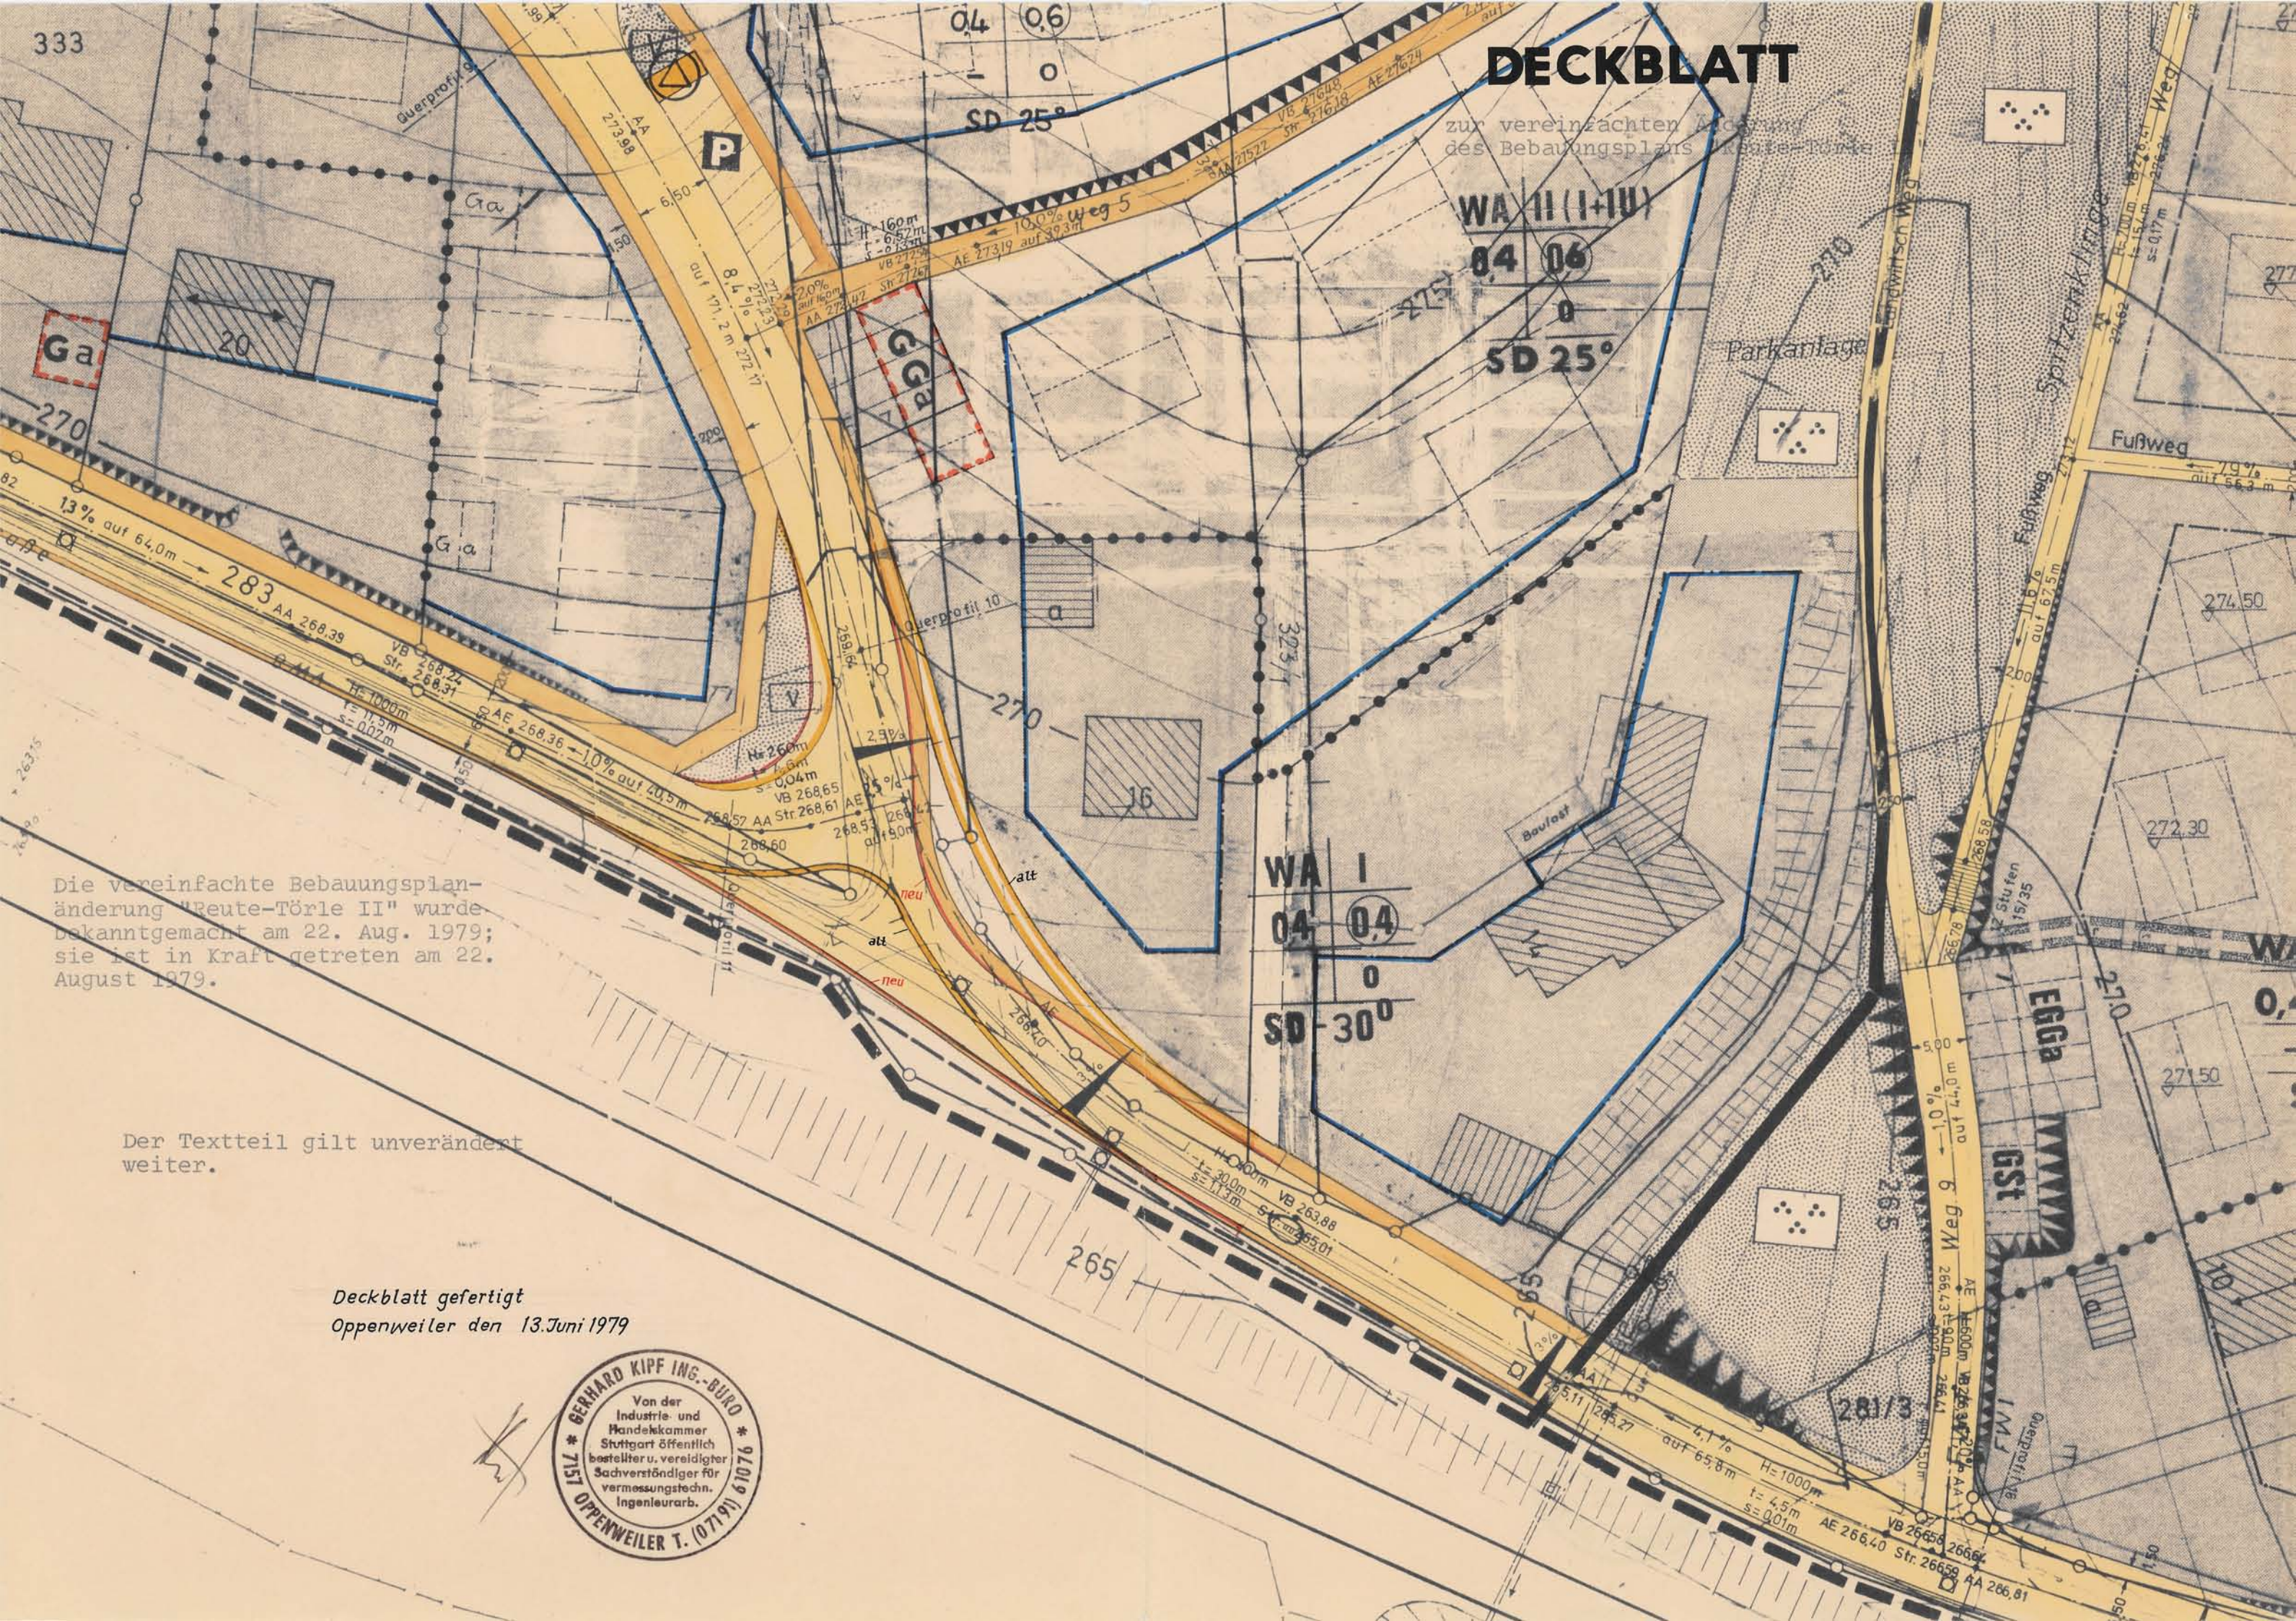

Ga

GGa

WA II (I+II)

04 06

SD 25°

WA I

04 04

SD 30°

EGGa

GSt

Die vereinfachte Bebauungsplan-
änderung "Reute-Törle II" wurde
bekanntgemacht am 22. Aug. 1979;
sie ist in Kraft getreten am 22.
August 1979.

Der Textteil gilt unverändert
weiter.

Deckblatt gefertigt
Oppenweiler den 13. Juni 1979

