

BEBAUUNGSPLAN "REUTE TÖRLE II" DECKBLATTÄNDERUNG

im Bereich östlich der Straße Im Lehlen

*Granzverlauf
entspricht nicht
(Herr Hermann
am 11.8.87)*

32




Genehmigt
Entscheidung des
Landratsamts Rems-Murr-Kreis
vom 21. MAI 1980

Herrmann



320/1

M. 1:500

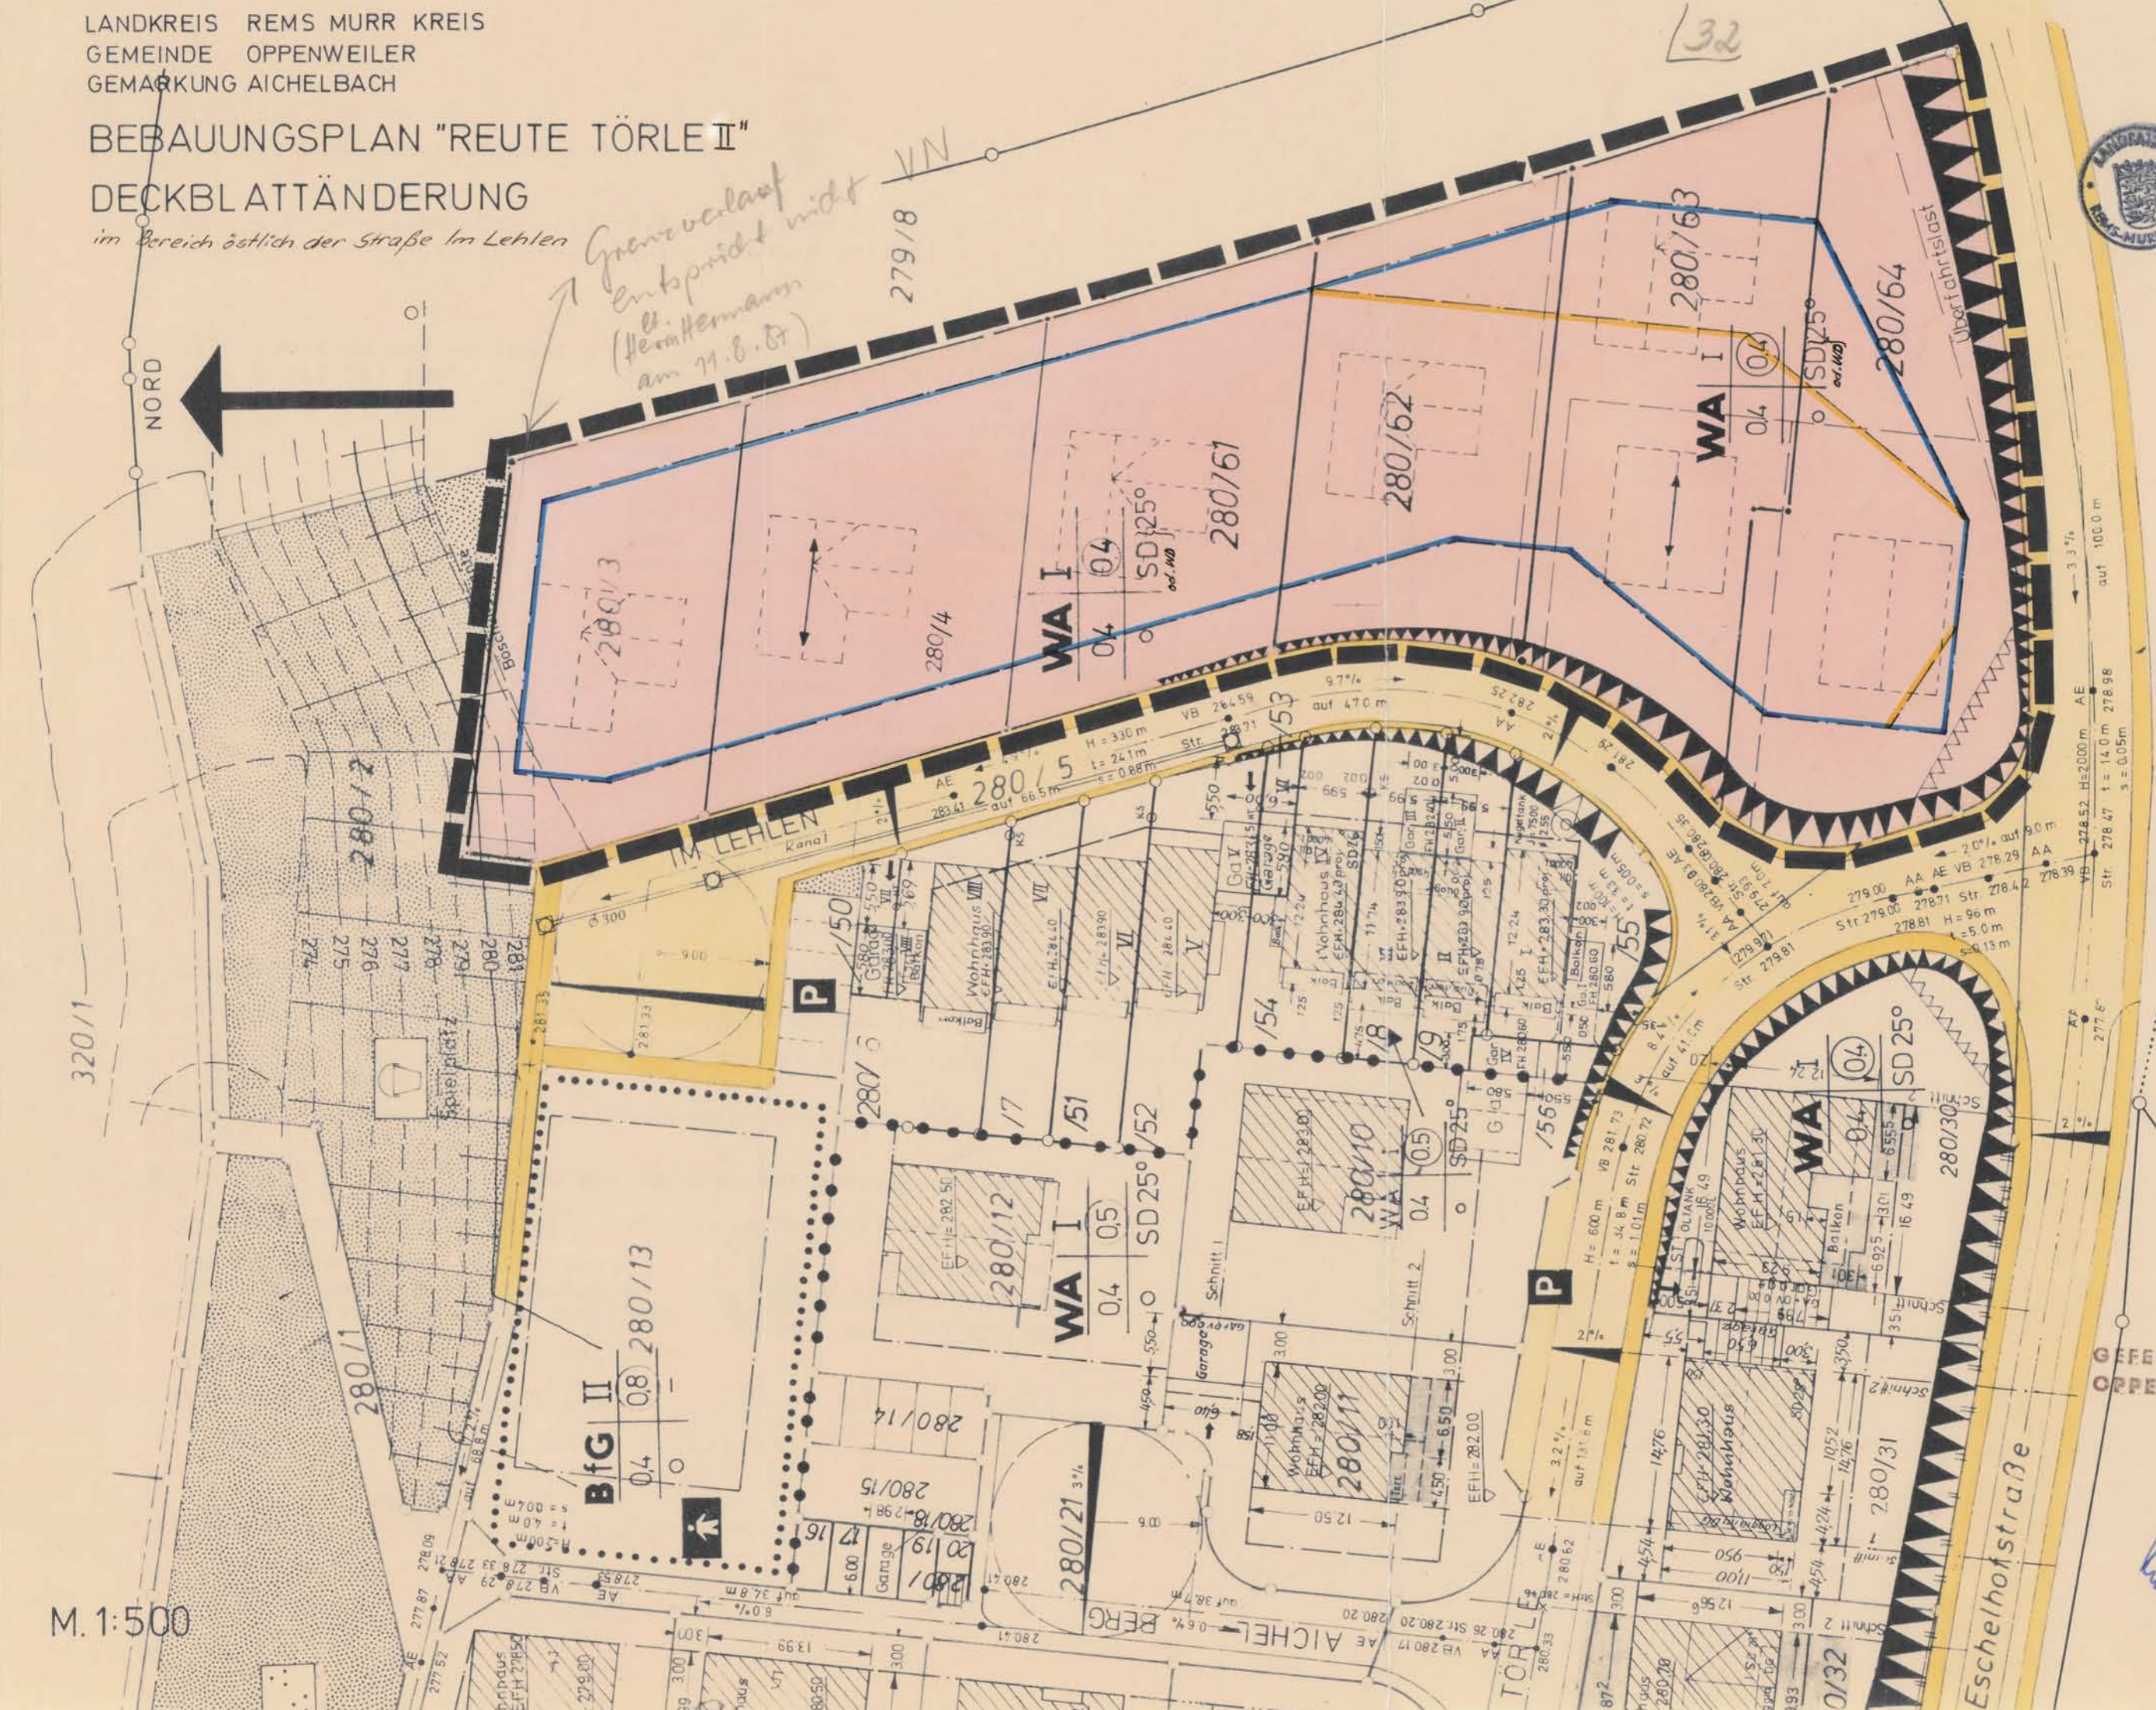

GEFERTIGT:
OPPENWEILER 20. 11. 79

