


Bebauungsplan genehmigt
durch Verfügung des Landratsamts
vom 14.2.1955

Kreis Backnang-Gemeinde Oppenweiler

LAGEPLAN

Deckblatt zur Änderung des Visiers der Str. B.

— Württembergische Heimstätte Stuttgart —

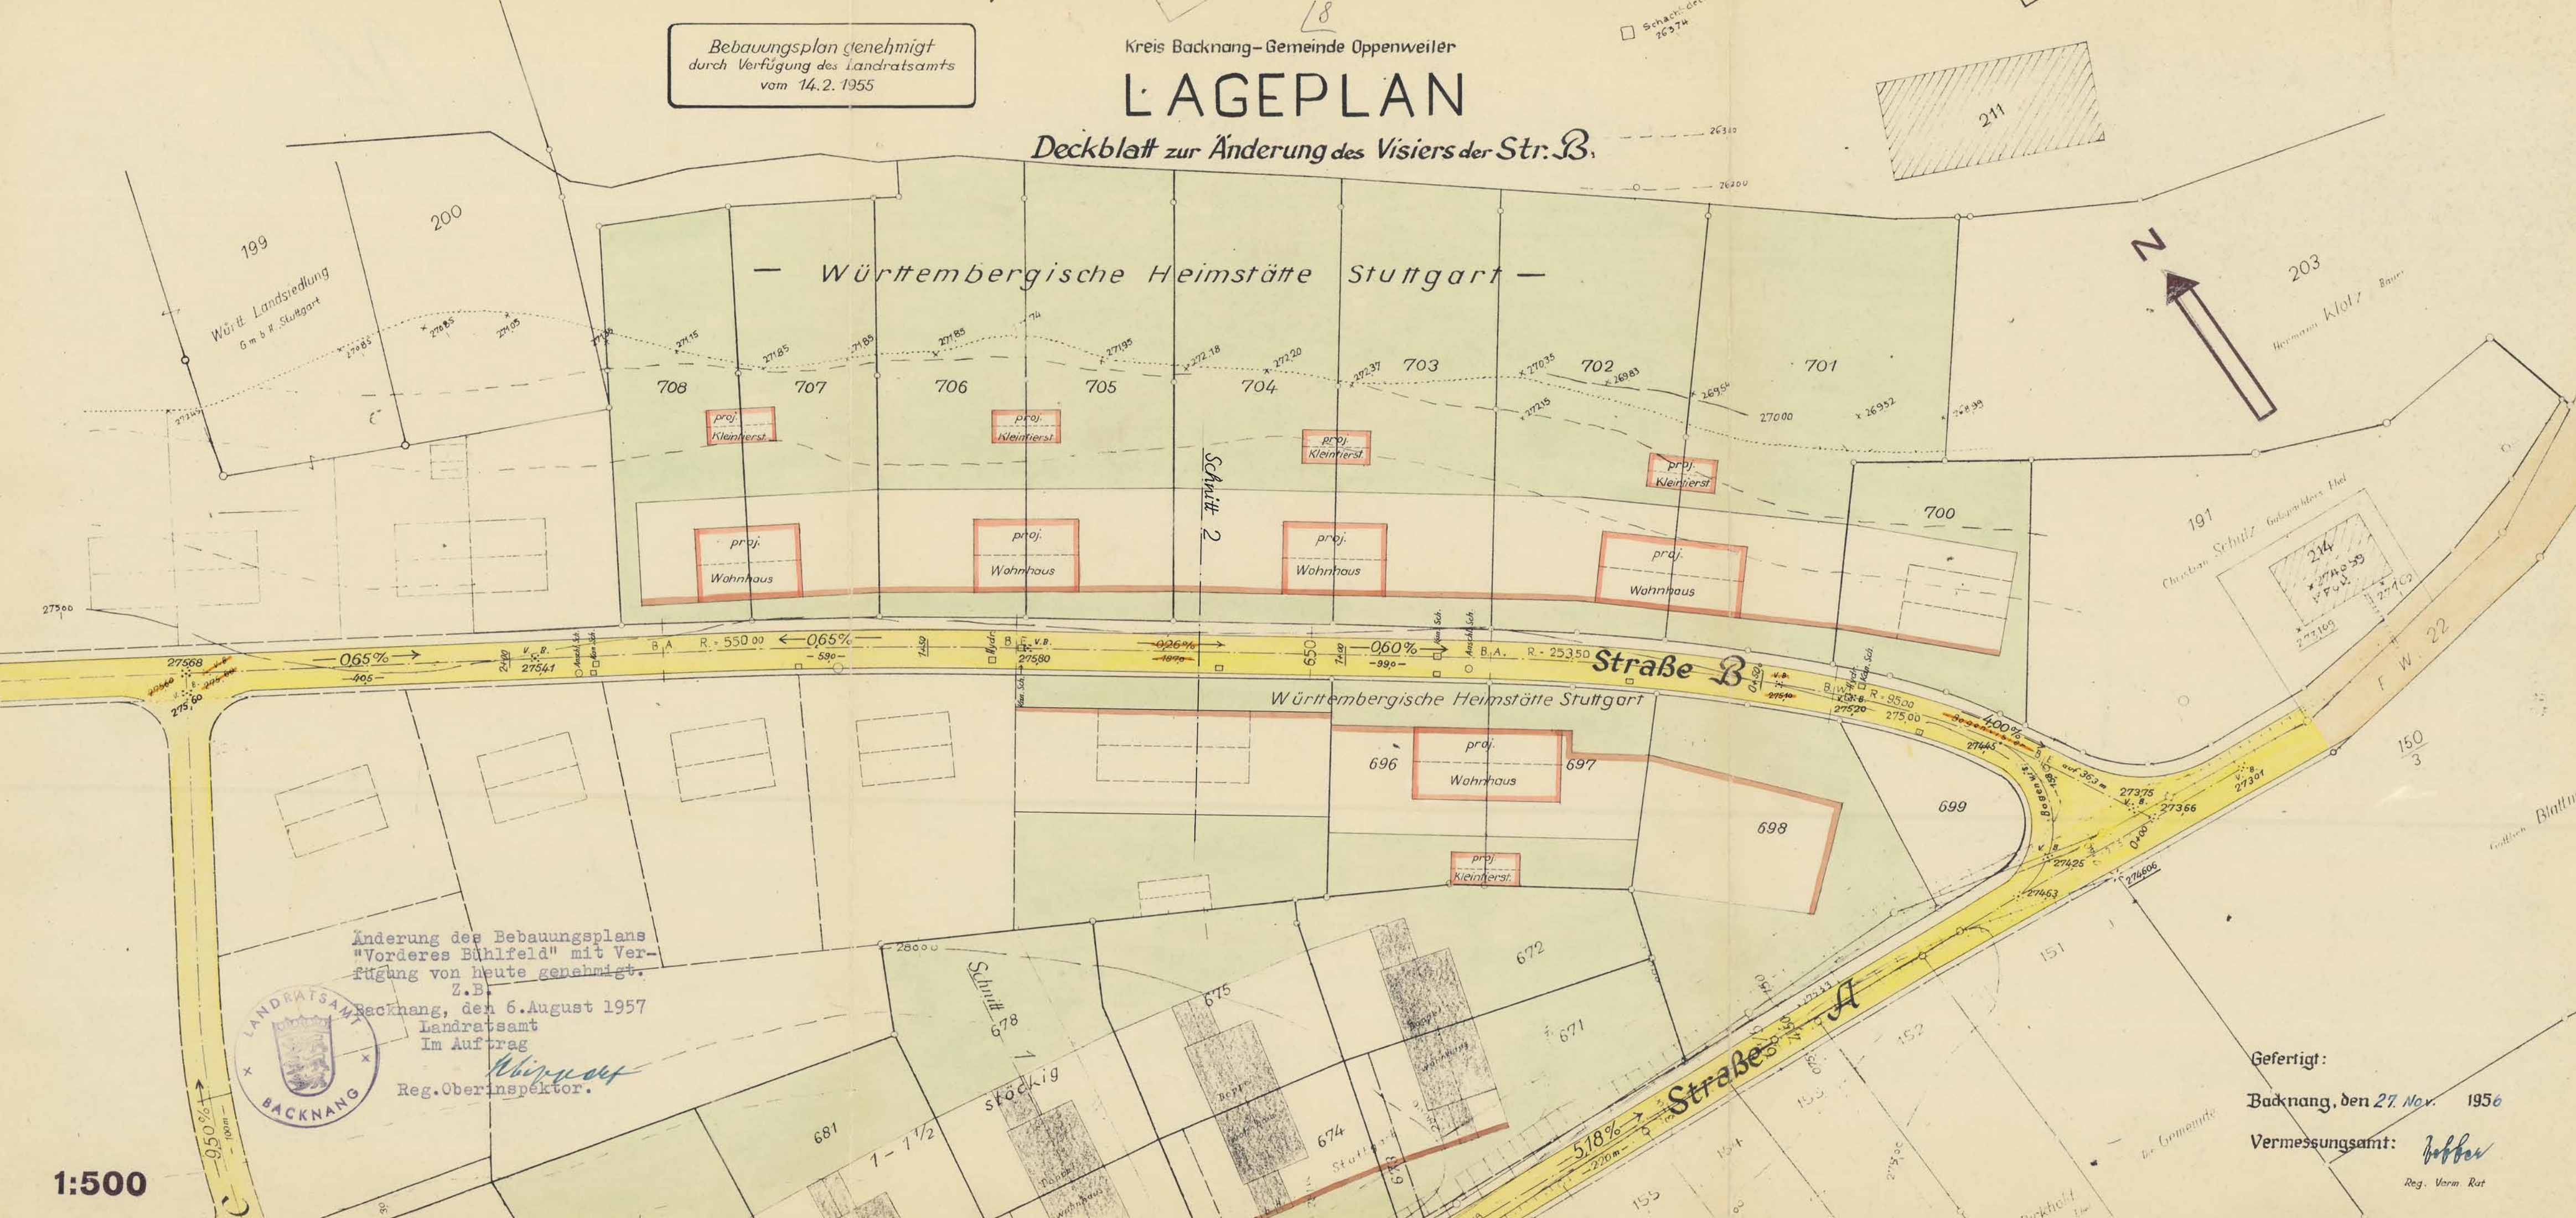

Änderung des Bebauungsplans
"Vorderes Bühlfeld" mit Ver-
fügung von heute genehmigt.

Z.B.
Backnang, den 6. August 1957
Landratsamt
Im Auftrag
Reg. Oberinspektor.



1:500

Gefertigt:
Backnang, den 27. Nov. 1956
Vermessungsamt: *Jebber*
Reg. Verm. Rat