


Lageplan

zum Bebauungsplan „Hauptstrasse Kathol. Kirche - Gasthaus zum Hirsch“

4. Wilhelmsheimer Strasse

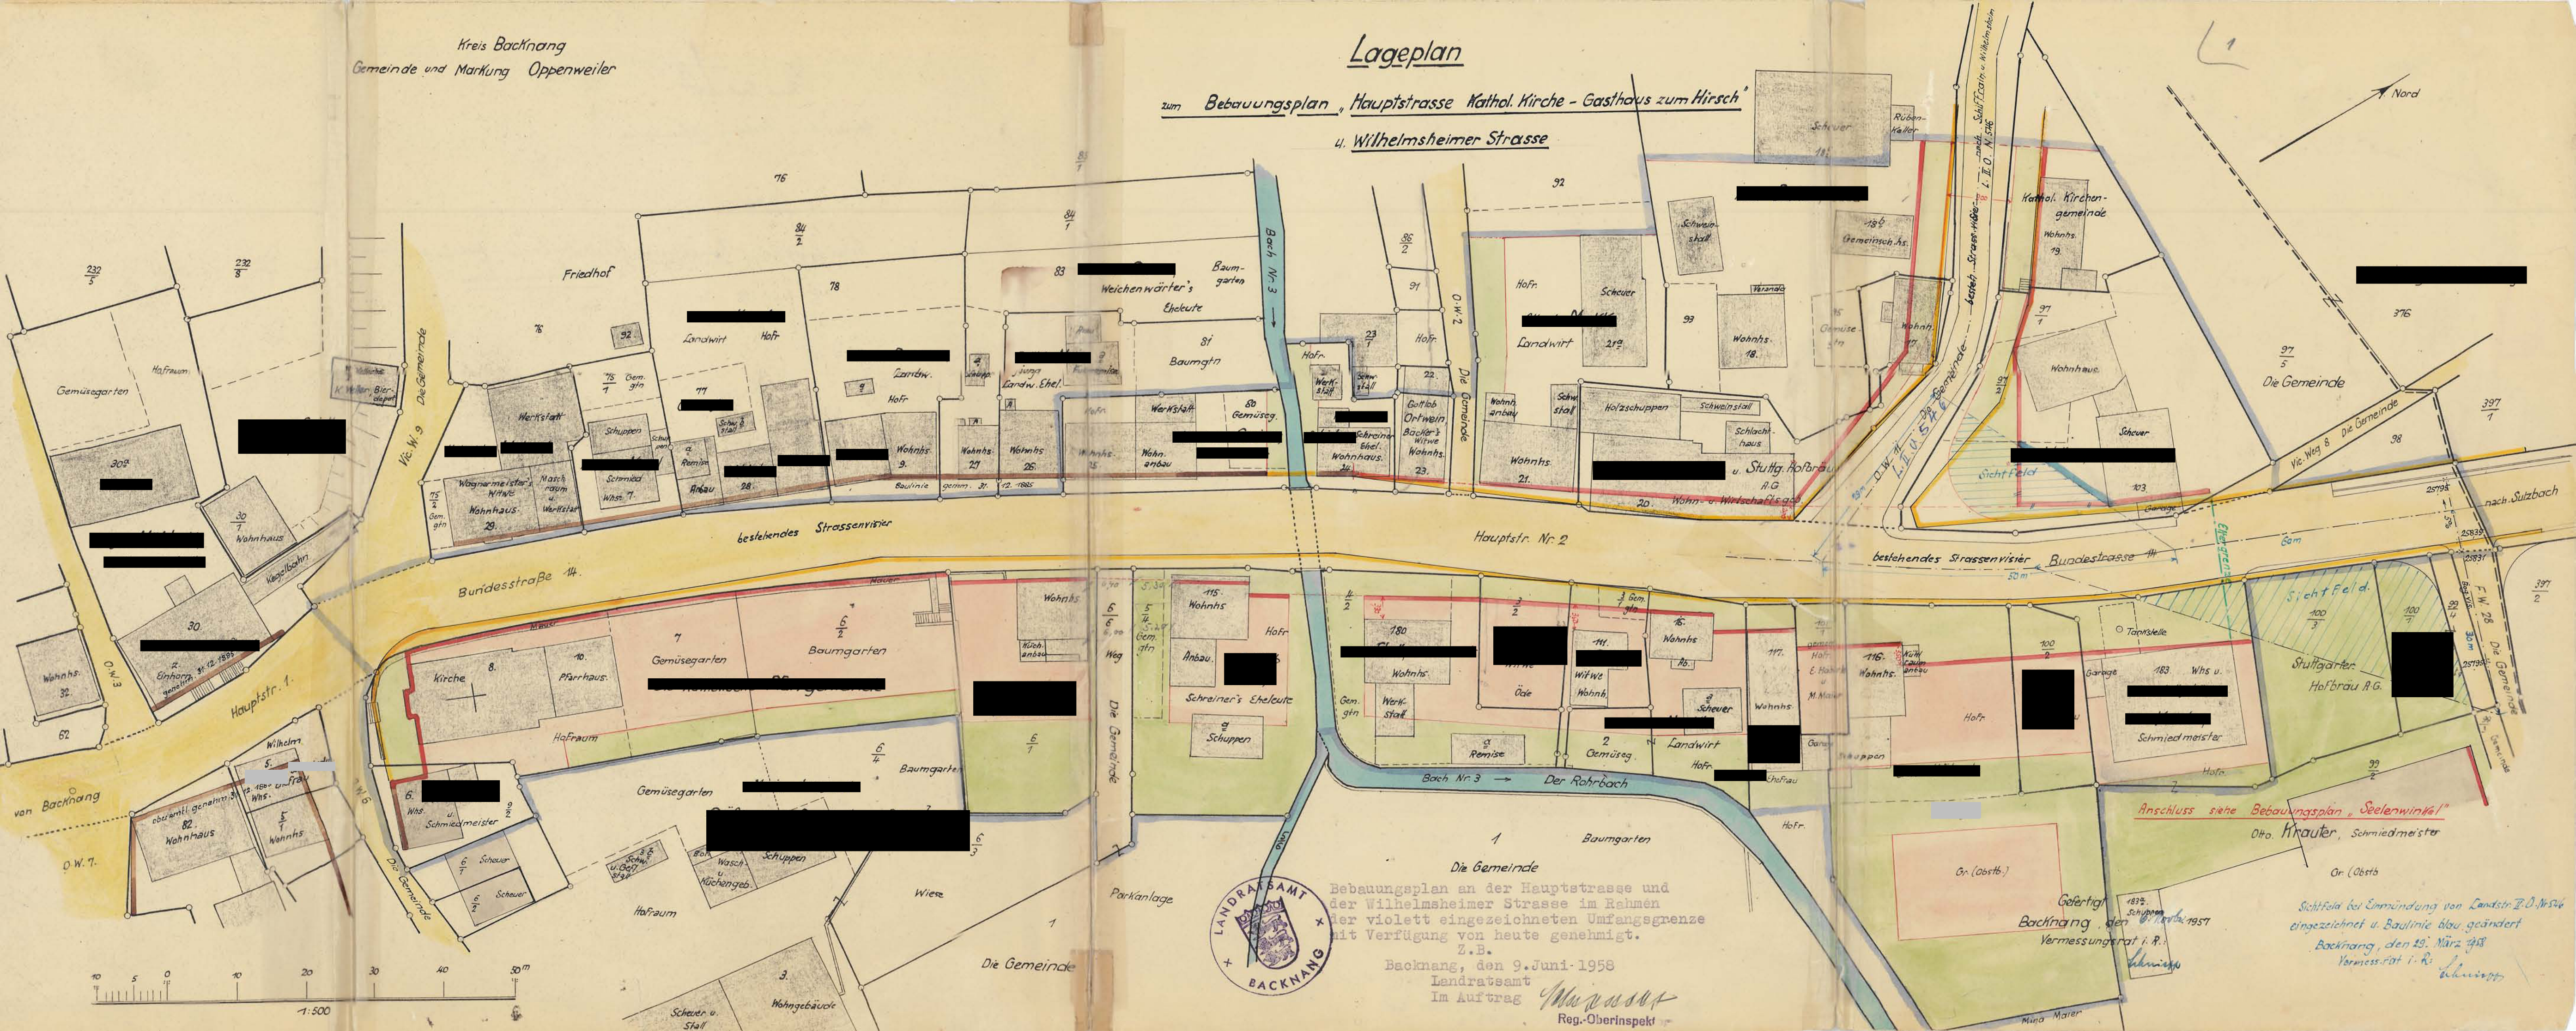

Bebauungsplan an der Hauptstrasse und der Wilhelmsheimer Strasse im Rahmen der violett eingezeichneten Umfangsgrenze mit Verfügung von heute genehmigt.

Z.B. Backnang, den 9. Juni 1958

Landratsamt
Im Auftrag

W. J. J. J.
Reg.-Oberinspekt

Anschluss siehe Bebauungsplan „Seelenwinkel“
Otho Krauter, Schmiedmeister

Sichtfeld bei Einmündung von Landstr. II. O. Nr. 26
eingezeichnet u. Baulinie blau geändert
Backnang, den 29. März 1958
Vermessungsamt i. R. *Schmitt*